

Ufficio Provinciale di SAVONA - Direttore: ING. MAURIZIO MARTINI

Per Visura.

00962--N

E=-44300



Particella: 372

Comune: FINALE LIGURE Foglio: 28

28


Scala originale: 1:2000

Dimensione cornice: 534.000 x 378.000 metri

29 Lug 2009 12:26
Prot. n. 626439/2009

Prot. n. 626439/2009

Manie F28 mapp 3-371

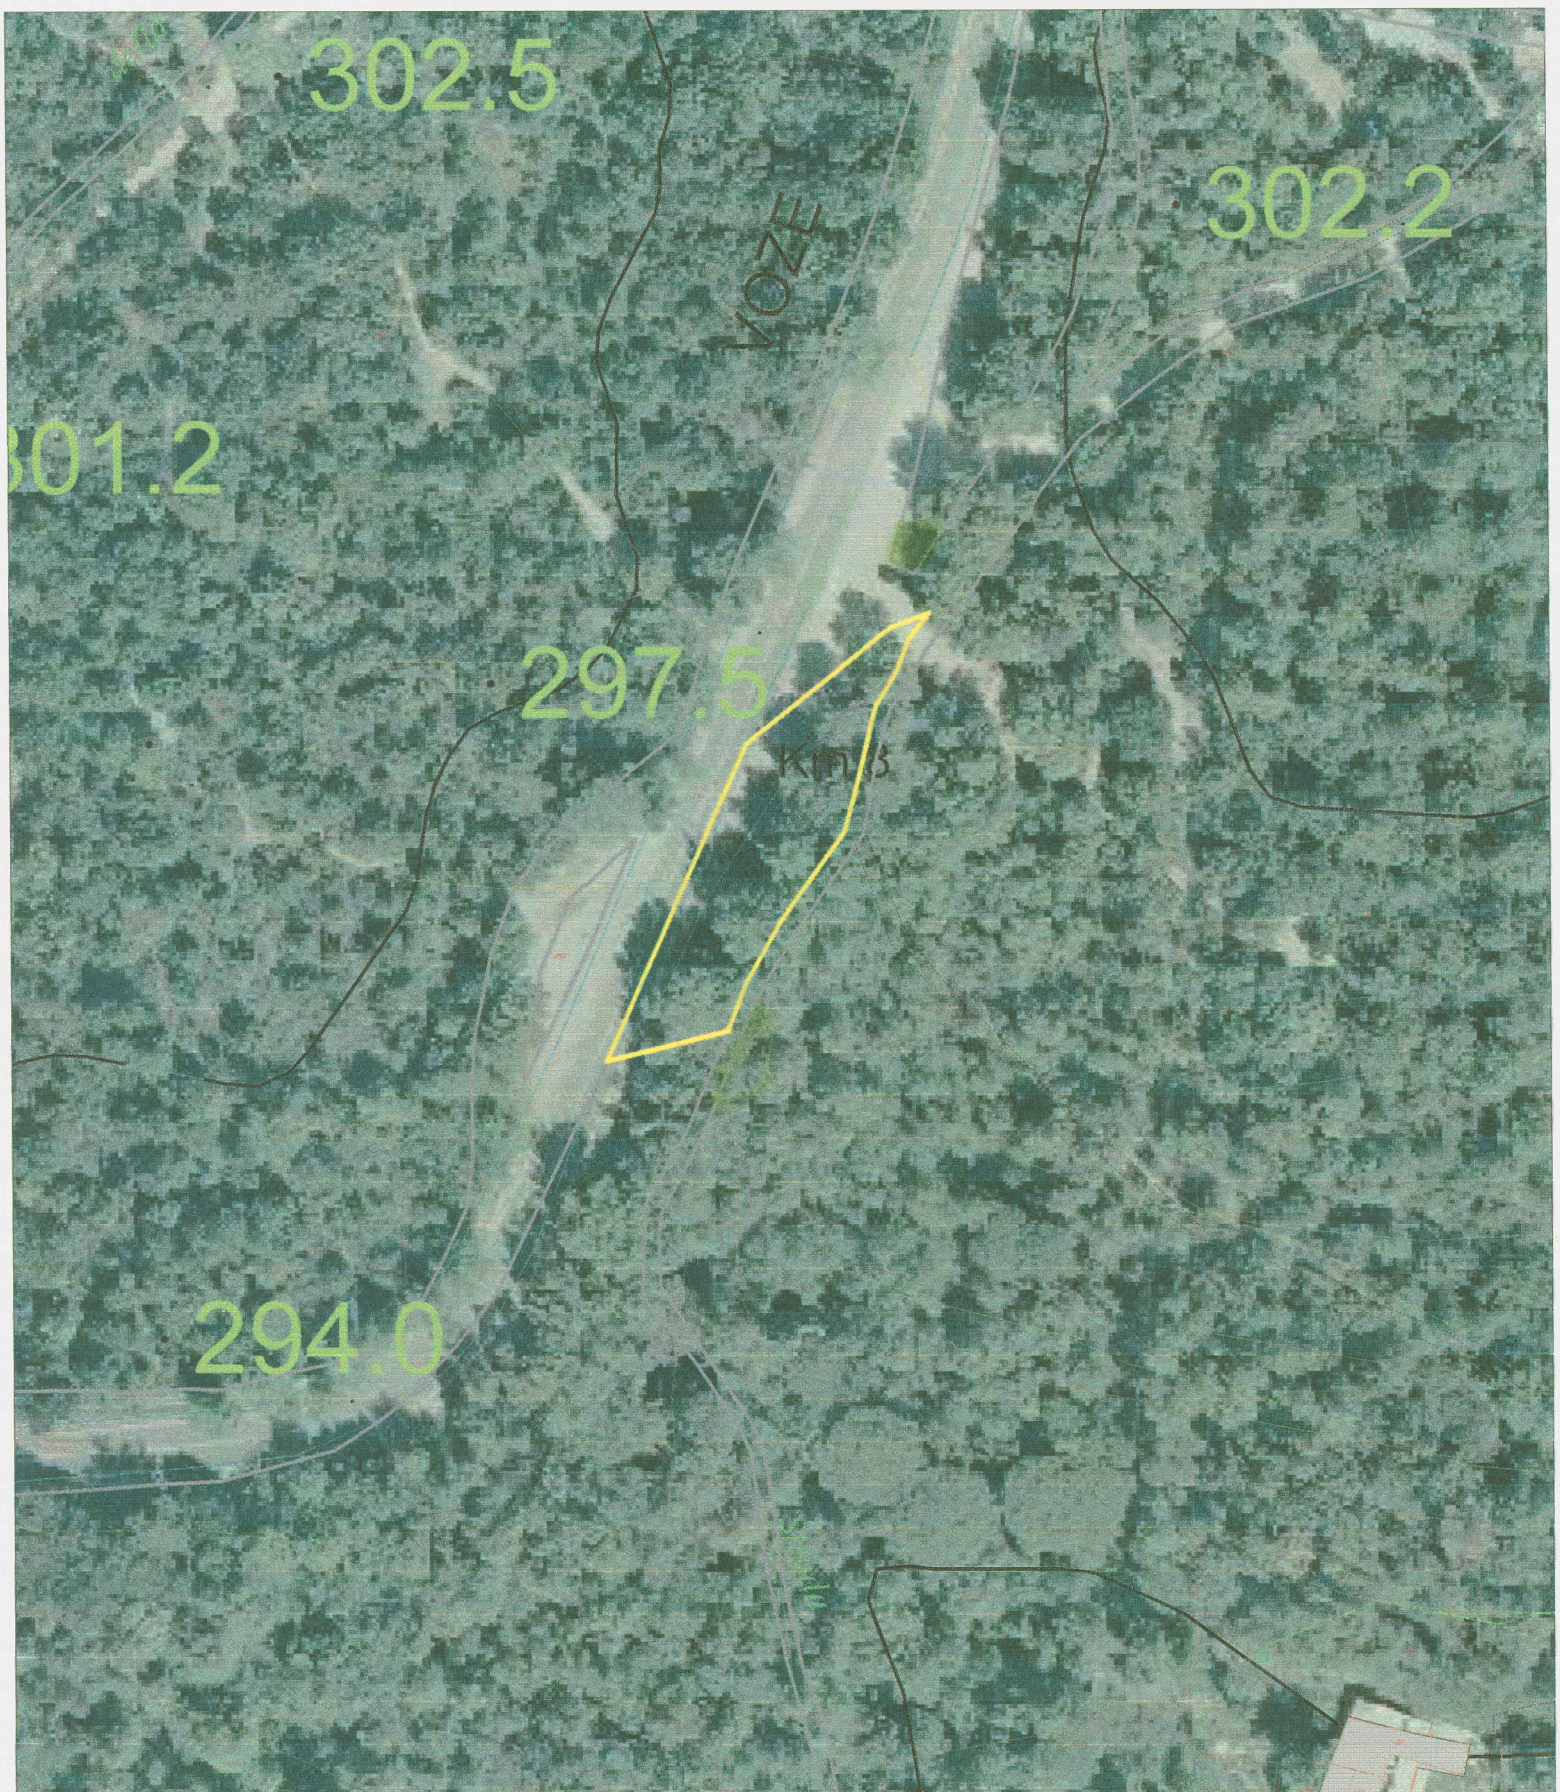

SCALA 1 : 1.000

