

ELABORATO PLANIMETRICOCompilato da:
Pullano MassimoIscritto all'albo:
Geometri

Prov. Milano

N. 08653

**Agenzia delle Entrate
CATASTO FABBRICATI**Ufficio Provinciale di
Savona

Comune di Savona

Sezione: Foglio: 62

Particella: 433

Protocollo n.

del

Tipo Mappale n.

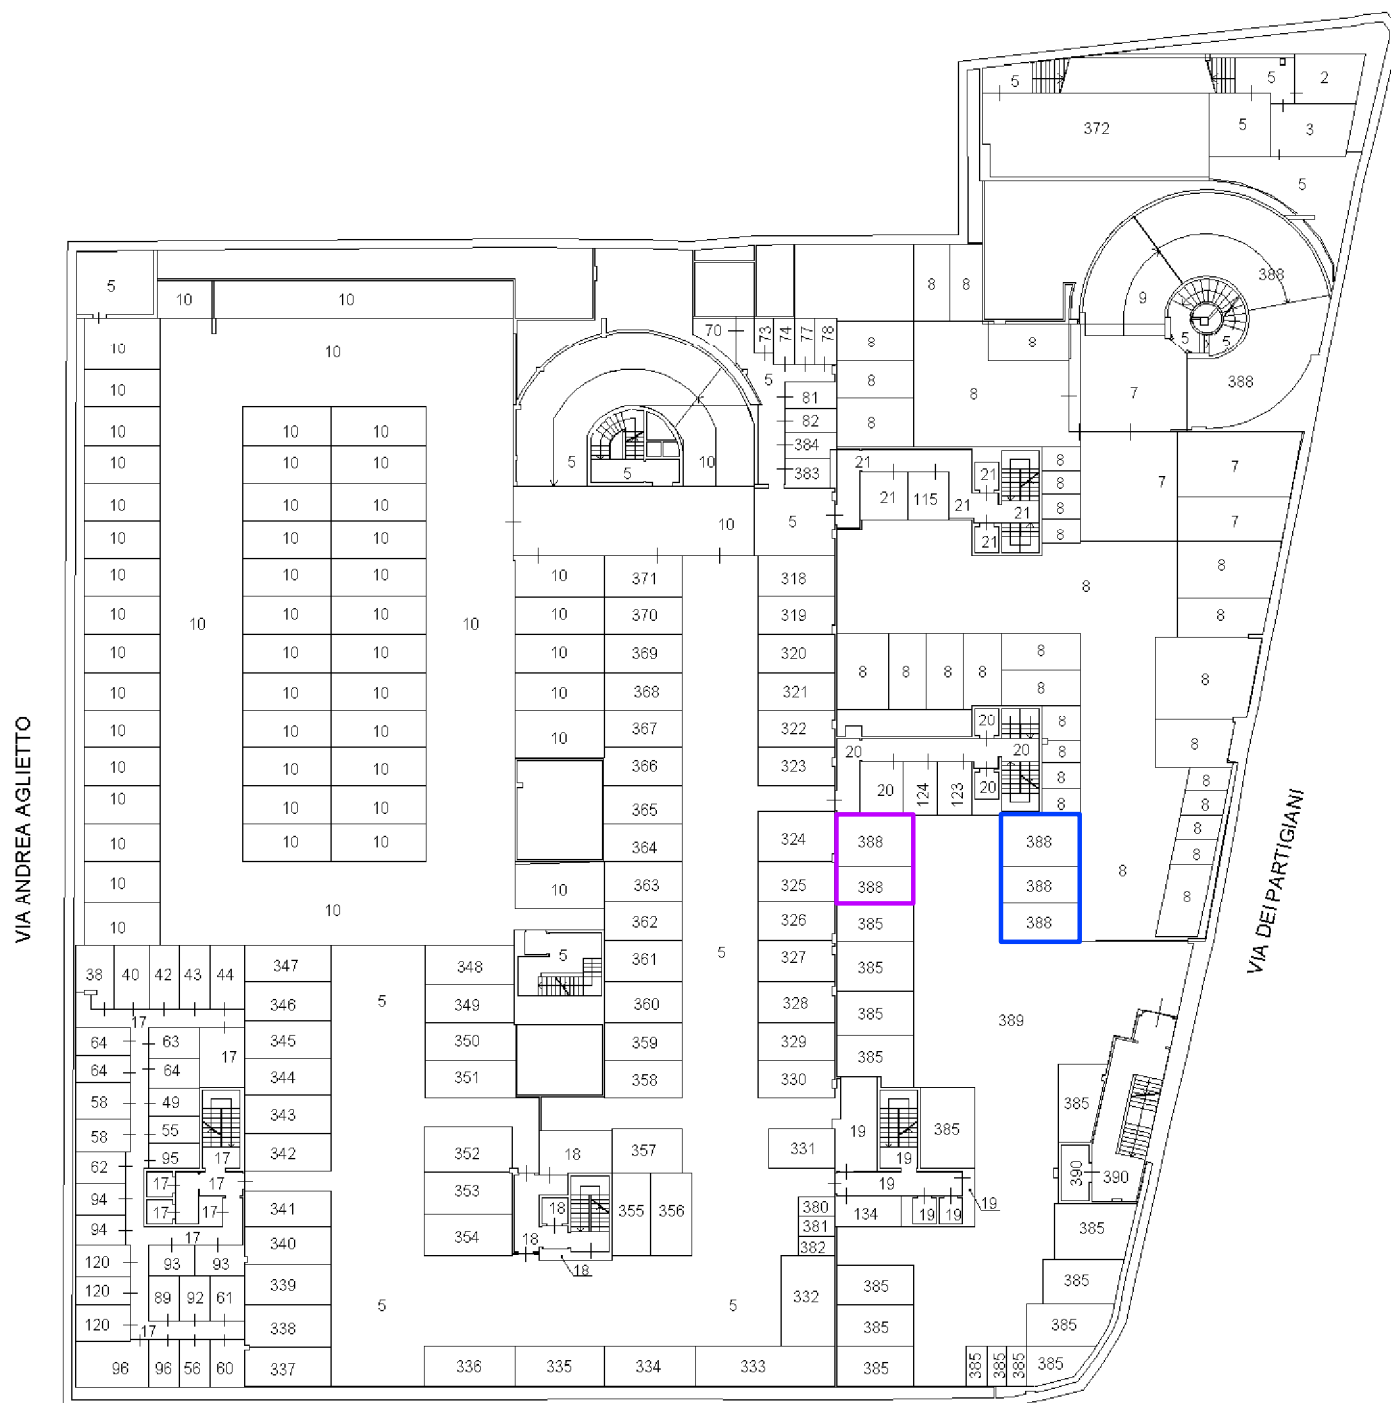
del

Dimostrazione grafica dei subalterni

Scala 1 : 500

PIANO PRIMO SOTTOSTRADA**PAG.2/13**

QUOTA 7.70mt

**legenda**

- posti auto locale Torre A
- posti auto locale Torre B

