

MODULARIO
a r.r.n. 497



MINISTERO DELLE FINANZE
DIPARTIMENTO DEL TERRITORIO
CATASTO EDILIZIO URBANO (RDL 13-4-1939, n. 652)

Allegato
al N. 31472



MOD. BN (CEI)
di raccolta
LIRE 200
civ. 2

planimetria di u.i.u. in Comune di FINALE LIGURE via SAN ROCCO

PIANO TERRA

VIA SAN ROCCO

VIA TORCELLI

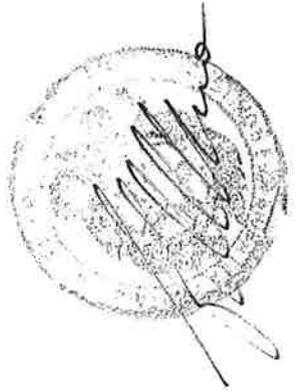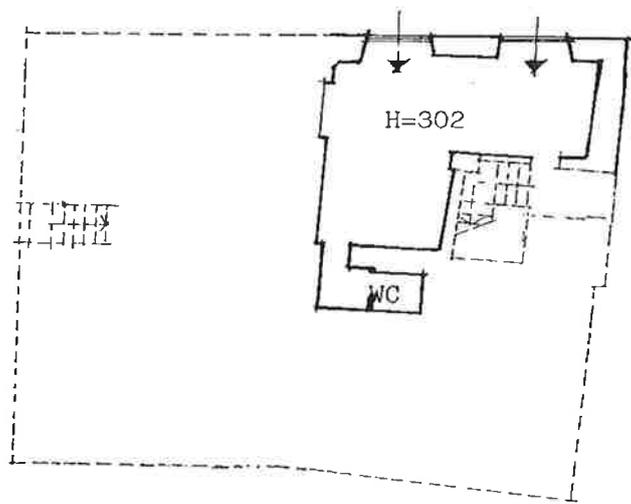

VICO BENENATI
Diadema
Vico
prof.

10 metri

VIA NICOTERA



ORIENTAMENTO

SCALA DI 1:200



Chiarazione di N.C.
Affermazione di variazione

Compilata dal GEOM. TREVIA CARLA
(Titolo, cognome e nome)

RISERVATO ALL'UFFICIO

planimetria in atti
Identificativi catastali

Iscritto all'albo dei GEOMETRI

Allegato B
al N. 31472

di raccolta

**Agenzia del Territorio
CATASTO FABBRICATI
Ufficio Provinciale di
Savona**

Dichiarazione protocollo n. SV0051672 del 03/05/2012

Planimetria di u.i.u. in Comune di Finale Ligure

Via San Rocco

div. 2

Identificativi Catastali:

Sezione:
Foglio: 37
Particella: 241
Subalterno: 11

Compilata da:

Bertagnin Cosetta

Iscritto all'albo:
Architetti

Prov. Savona

N. 264

Scheda n. 1


Scala 1:200

scheda

PIANO TERRA

VIA SAN ROCCO

PIAZZA GARIBALDI

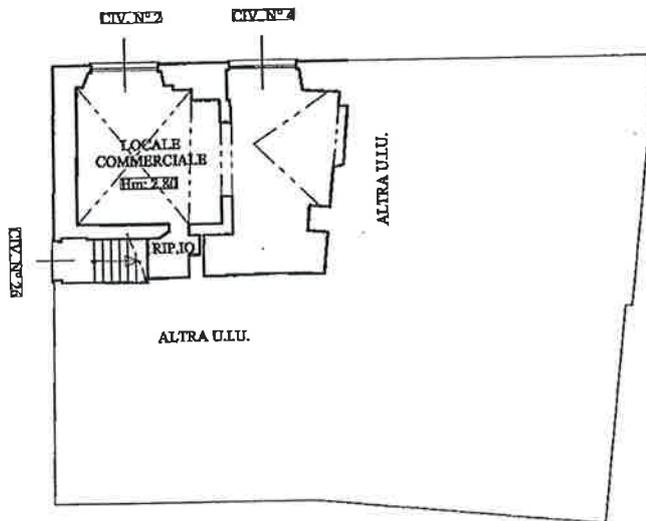

View

Indirizzo

può ho



Catasto dei Fabbricati - Situazione al 10/05/2012 - Comune di FINALE LIGURE (D600) - < Foglio: 37 - Particella: 241 - Subalterno: 11 - VIA SAN ROCCO n. 2 piano: T;

Ultima planimetria in atti

**Agenzia del Territorio
CATASTO FABBRICATI
Ufficio Provinciale di
Savona**

Dichiarazione protocollo n. SV0051686 del 03/05/2012

Planimetria di u.i.u. in Comune di Finale Ligure

Via Giovanni Nicotera

civ. SNC

Identificativi Catastali:

Sezione:

Foglio: 37

Particella: 241

Subalterno: 30

Compilata da:

Bertagnin Cosetta

Iscritto all'albo:

Architetti

Prov. Savona


N. 264

Scheda n. 1

Scala 1:200

PIANO TERRA

PIAZZA GARIBALDI

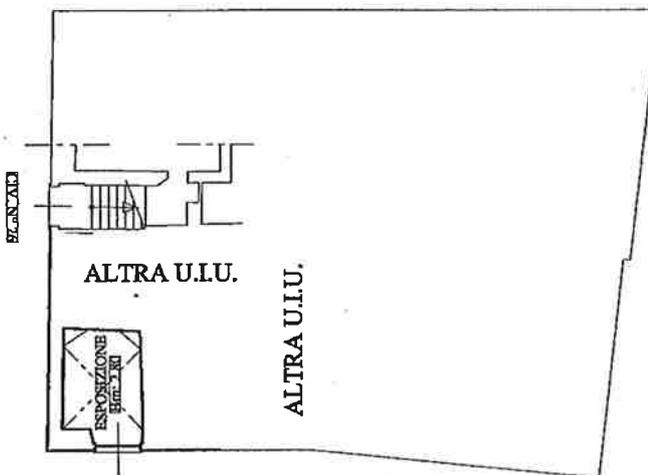


VIA GIOVANNI NICOTERA

Augusto C

Nicotera

Augusto C

per ho

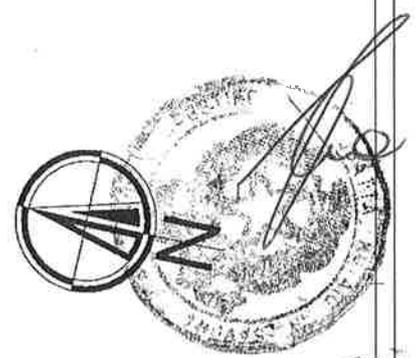

**Agenzia del Territorio
CATASTO FABBRICATI
Ufficio Provinciale di
Savona**

Dichiarazione protocollata n. SV0051686 del 03/05/2012

Planimetria di u.i.u. in Comune di Finale Ligure

Via Giovanni Nicotera

oiv. 3

Identificativi Catastali:

Sezione:

Foglio: 37

Particella: 241

Subalterno: 31

Compilata da:

Bertagnin Cosetta

Iscritto all'albo:

Architetti

Prov. Savona

N. 264


Scheda n. 1

Scala 1:200

PIANO TERRA


Handwritten notes and signatures:
Fin
Dandrea
per la

PIAZZA GARIBALDI

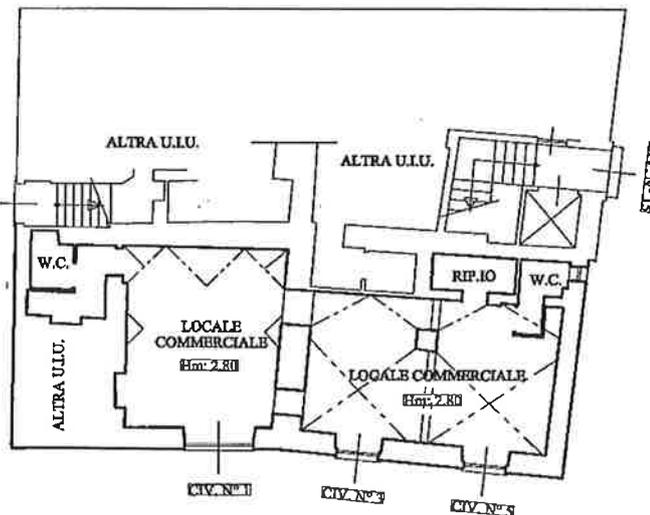

VIA BENENATI

VIA GIOVANNI NICOTERA

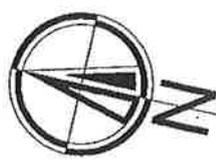

Catasto dei fabbricati - Situazione al 10/05/2012 - Comune di FINALE LIGURE (D600) - < Foglio: 37 - Particella: 241 - Subalterno: 31 >
VIA GIOVANNI NICOTERA n. 3 piano: T;

Ultima planimetria in atti