





E D I F I C I O A			
piano	alloggio	tipo	sup. Agibile (m²)
autorimessa	-	-	-
	1	trilocale	70,29
	2	quadrilocale	86,62
	3	trilocale	68,97
terra	4	trilocale	72,72
	5	trilocale	70,29
	6	quadrilocale	86,62
	7	trilocale	74,26
primo	8	trilocale	78,54
	9	trilocale	70,29
	10	quadrilocale	86,62
	11	trilocale	74,26
secondo	12	trilocale	78,54
sottotetto	-	-	-
totale			918.02

totale tipi: 3 quadrilocali
9 trilocali

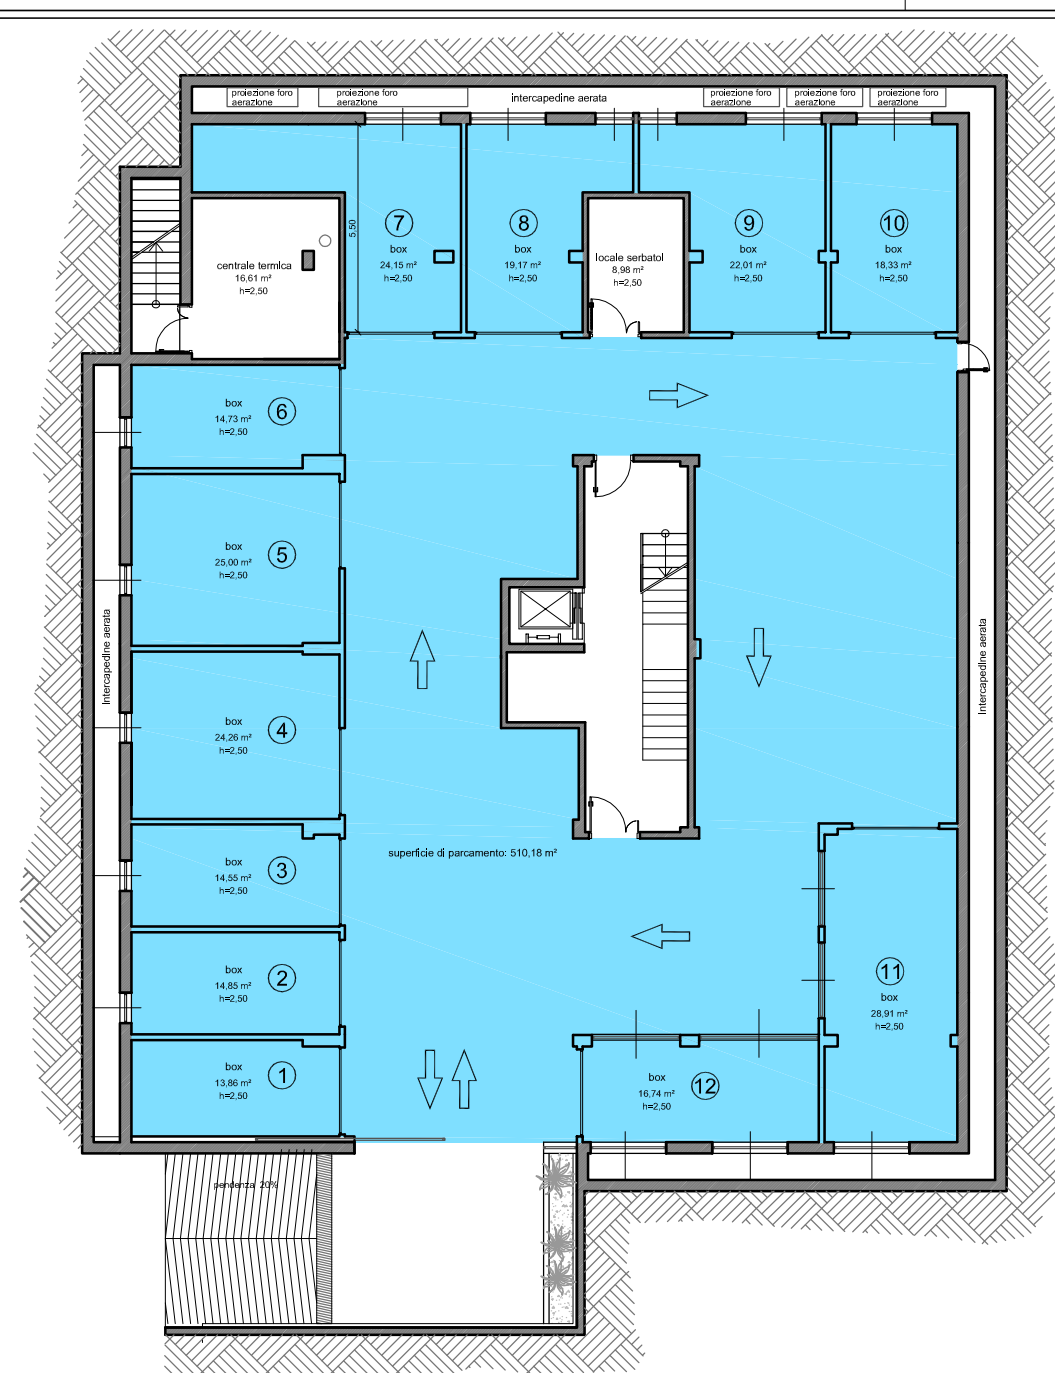

autorimessa

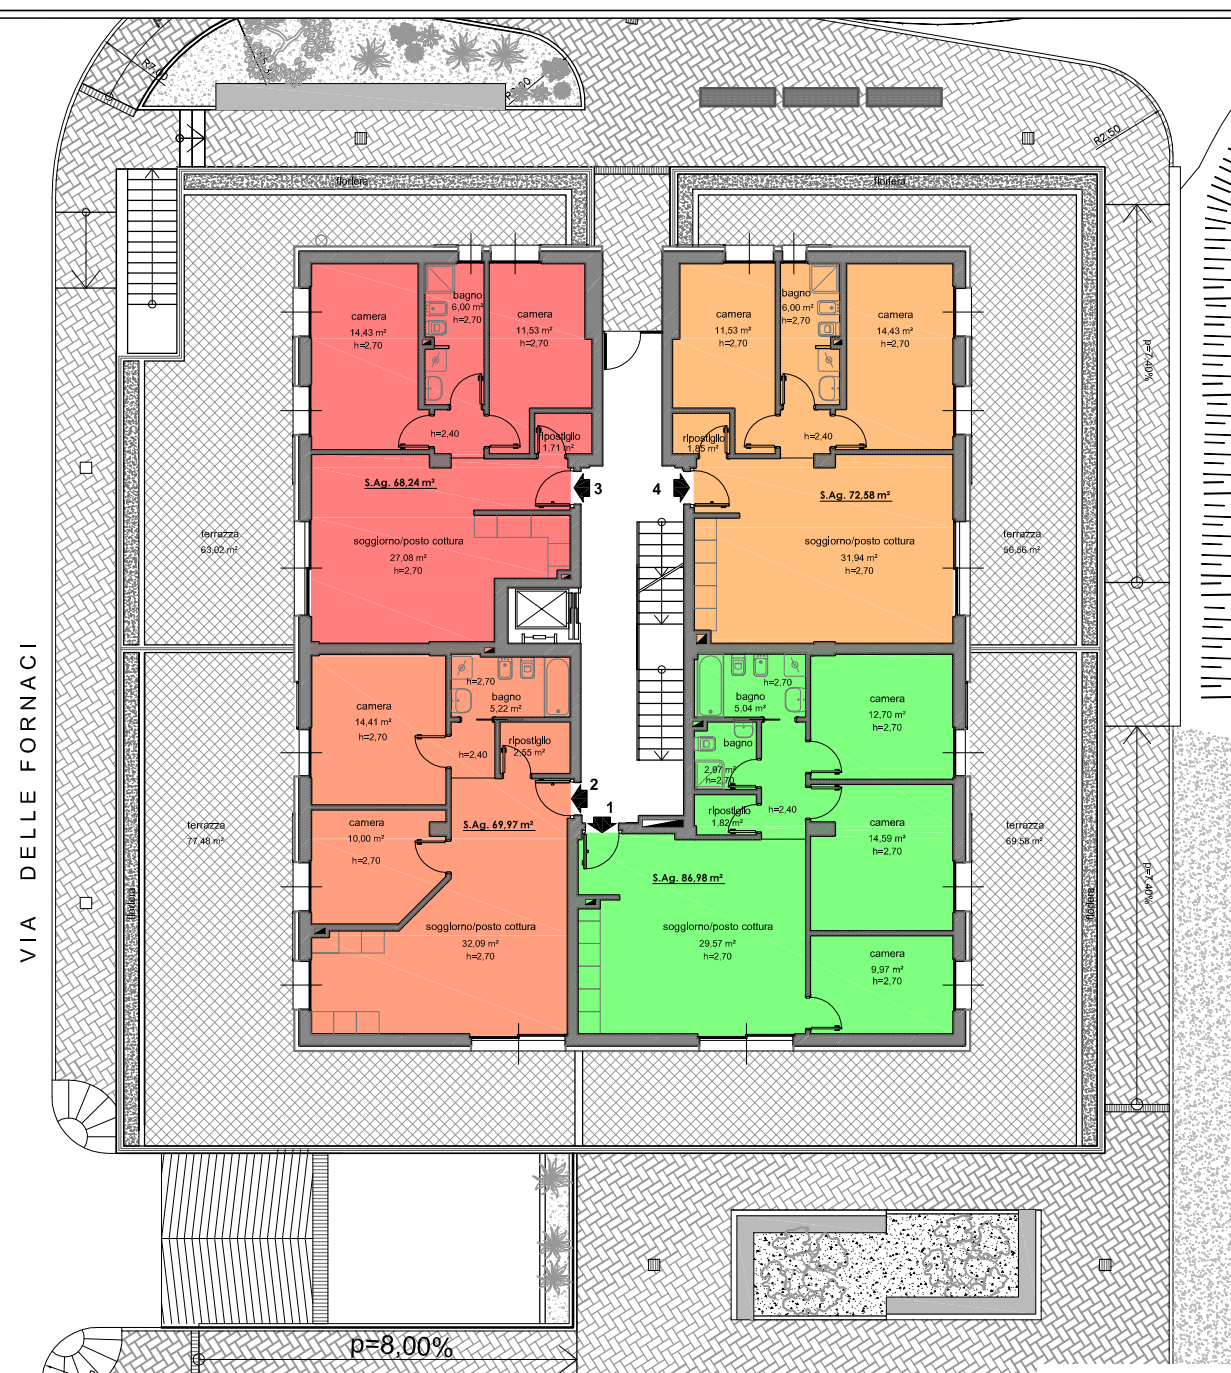


piano terra



piano primo




piano secondo

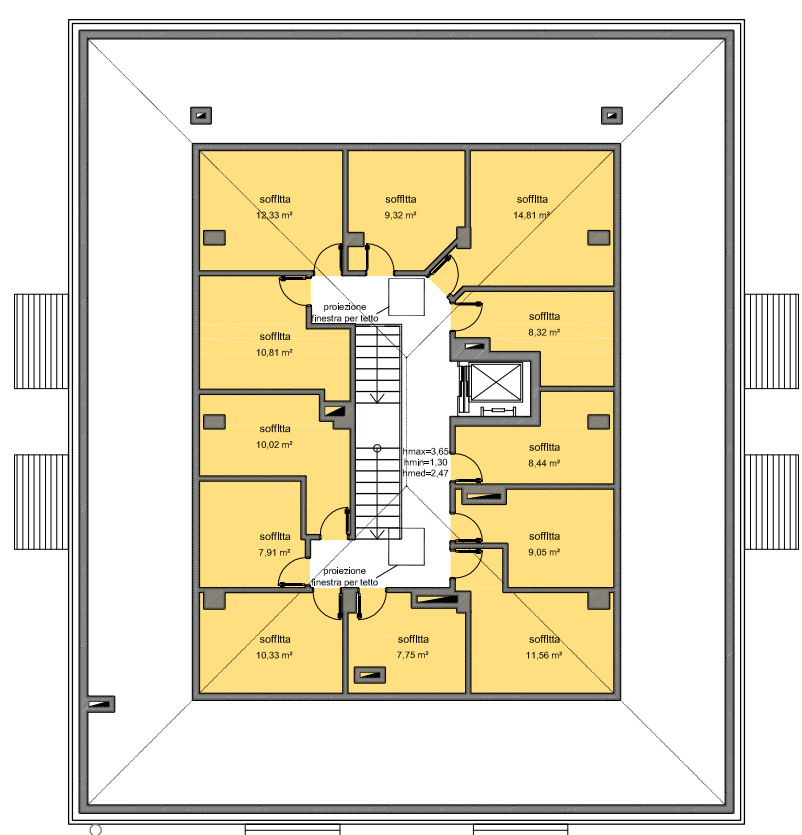

sottotetto

E D I F I C I O B			
piano	alloggio	tipo	sup. Agibile (m²)
autorimessa	-	-	-
	1	quadrilocale	86,98
	2	trilocale	69,97
	3	trilocale	68,24
terra	4	trilocale	72,58
	5	quadrilocale	86,98
	6	trilocale	69,97
	7	trilocale	74,62
primo	8	trilocale	78,27
	9	quadrilocale	86,98
	10	trilocale	69,97
	11	trilocale	74,62
secondo	12	trilocale	78,27
sottotetto	-	-	-
totale			917.45


totale tipi: 3 quadrilocali
9 trilocali

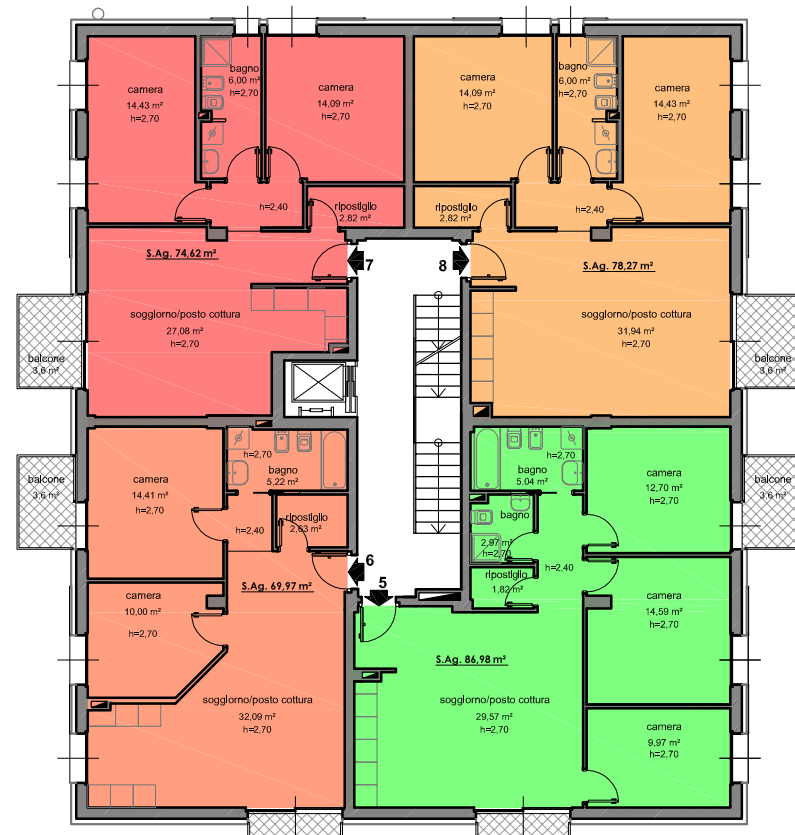


piano primo



piano secondo

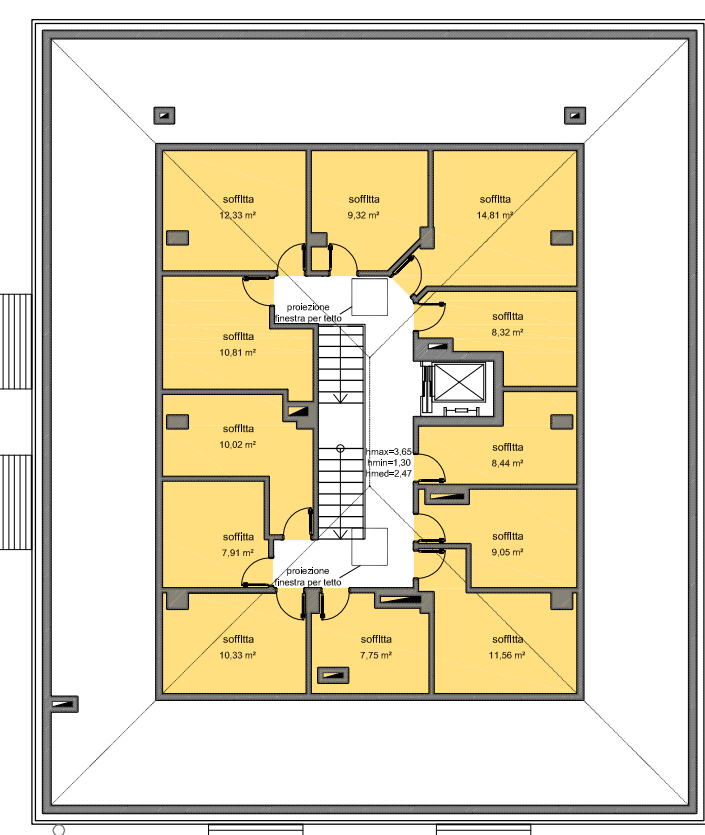


sottotetto

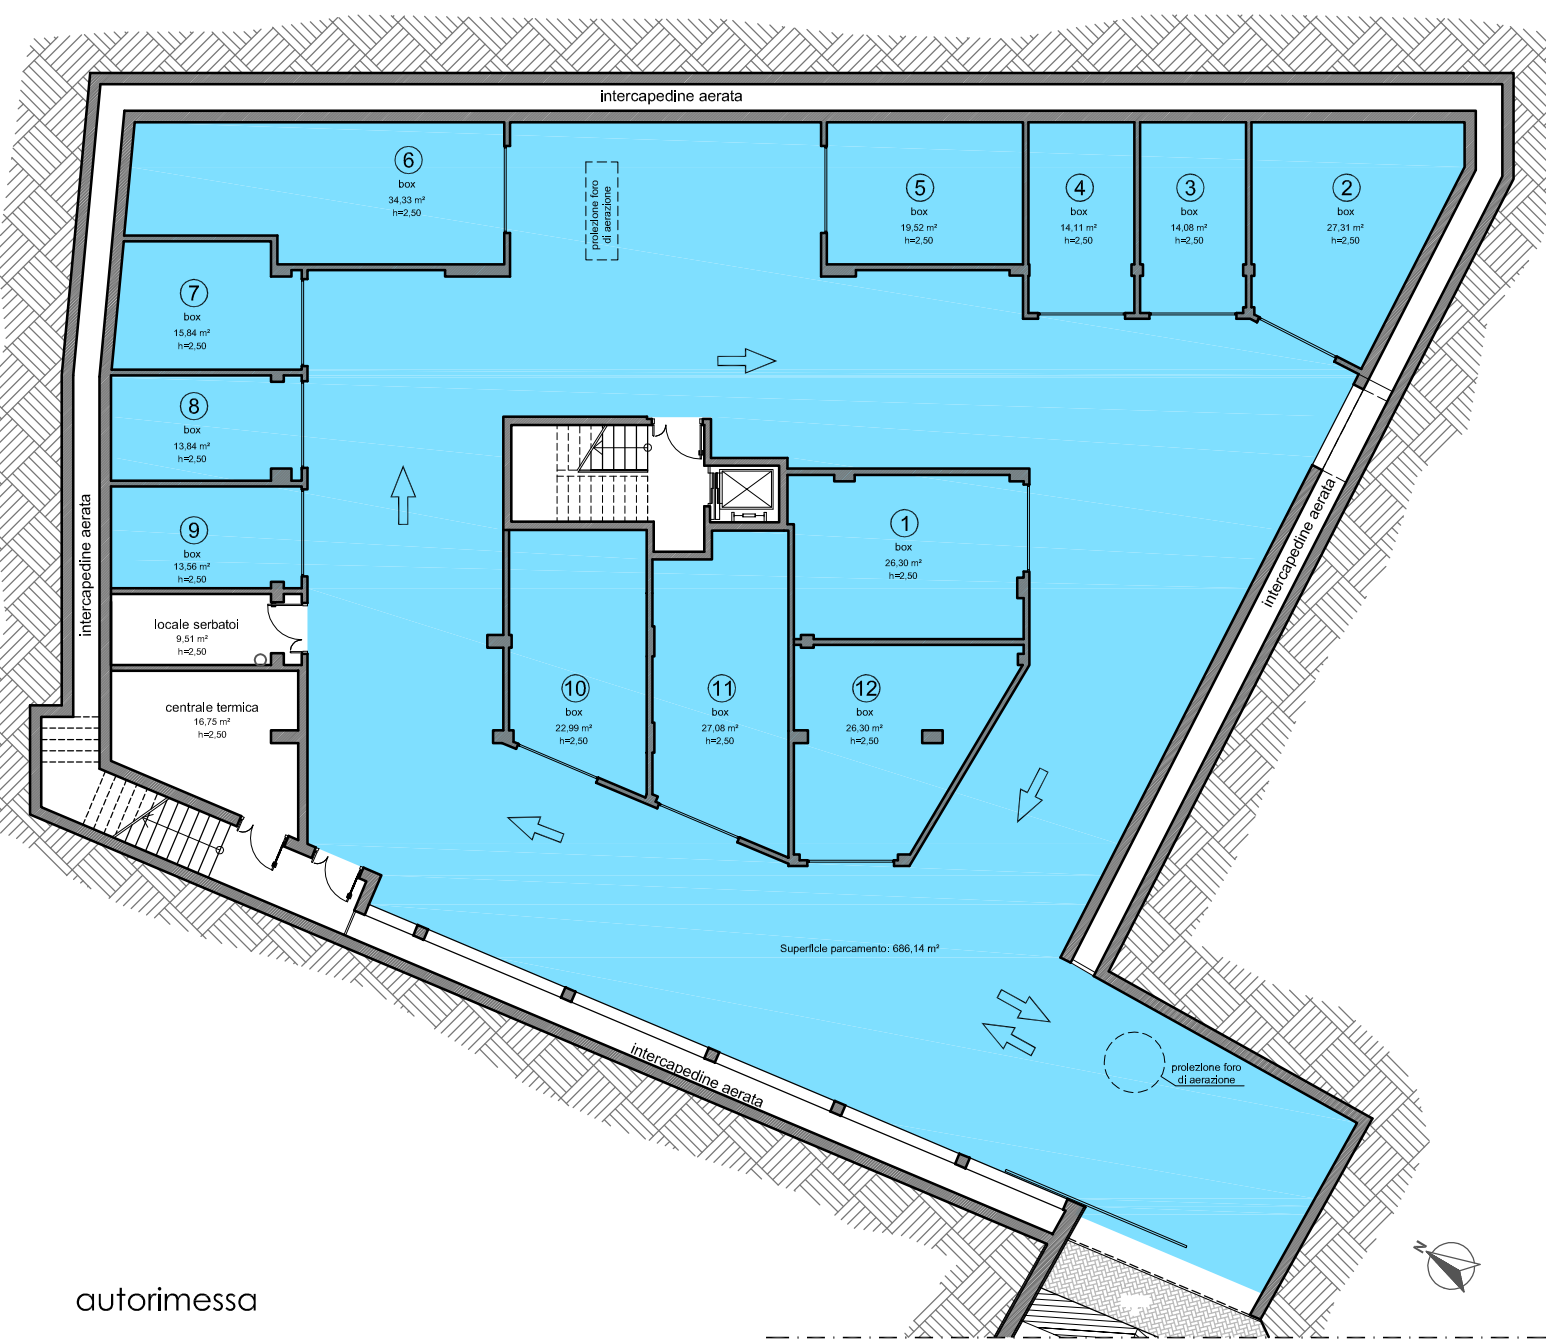


autorimessa

E D I F I C I O C			
piano	alloggio	tipo	sup. Agibile (m²)
autorimessa	-	-	-
	1	trilocale	62,70
	2	trilocale	61,17
	3	bilocale	40,74
terra	4	bilocale	43,15
	5	trilocale	62,70
	6	trilocale	61,17
	7	bilocale	44,94
primo	8	bilocale	43,43
	9	trilocale	62,70
	10	trilocale	61,17
	11	bilocale	44,94
secondo	12	bilocale	43,43
totale			632.24


totale tipi: 6 trilocali
6 bilocali

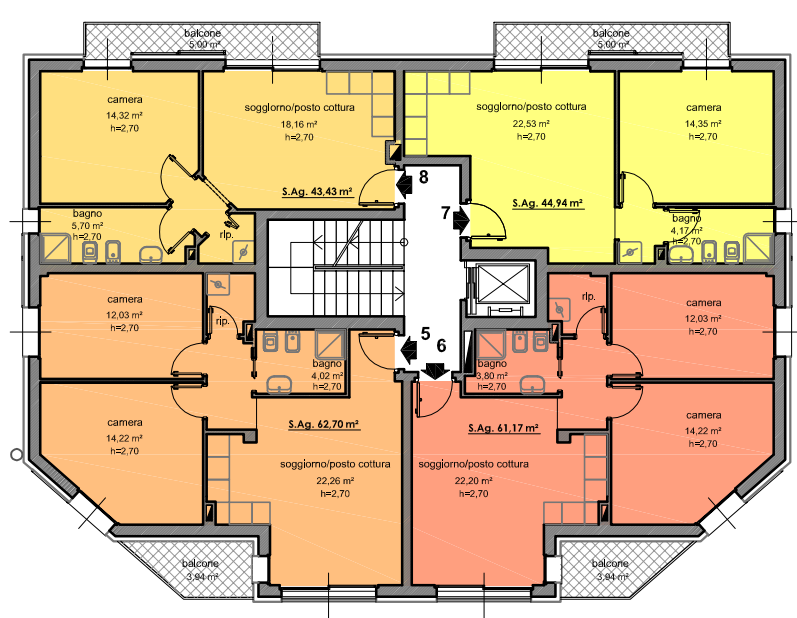

piano primo


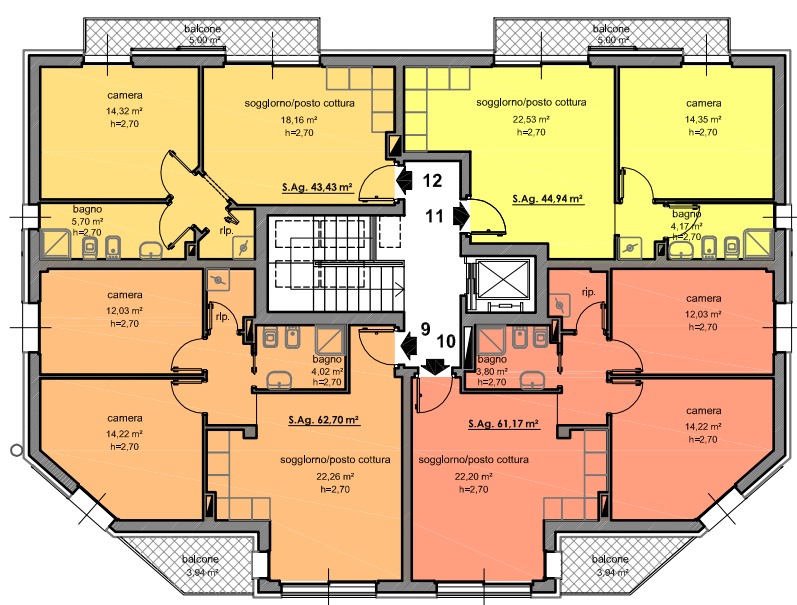


piano secondo

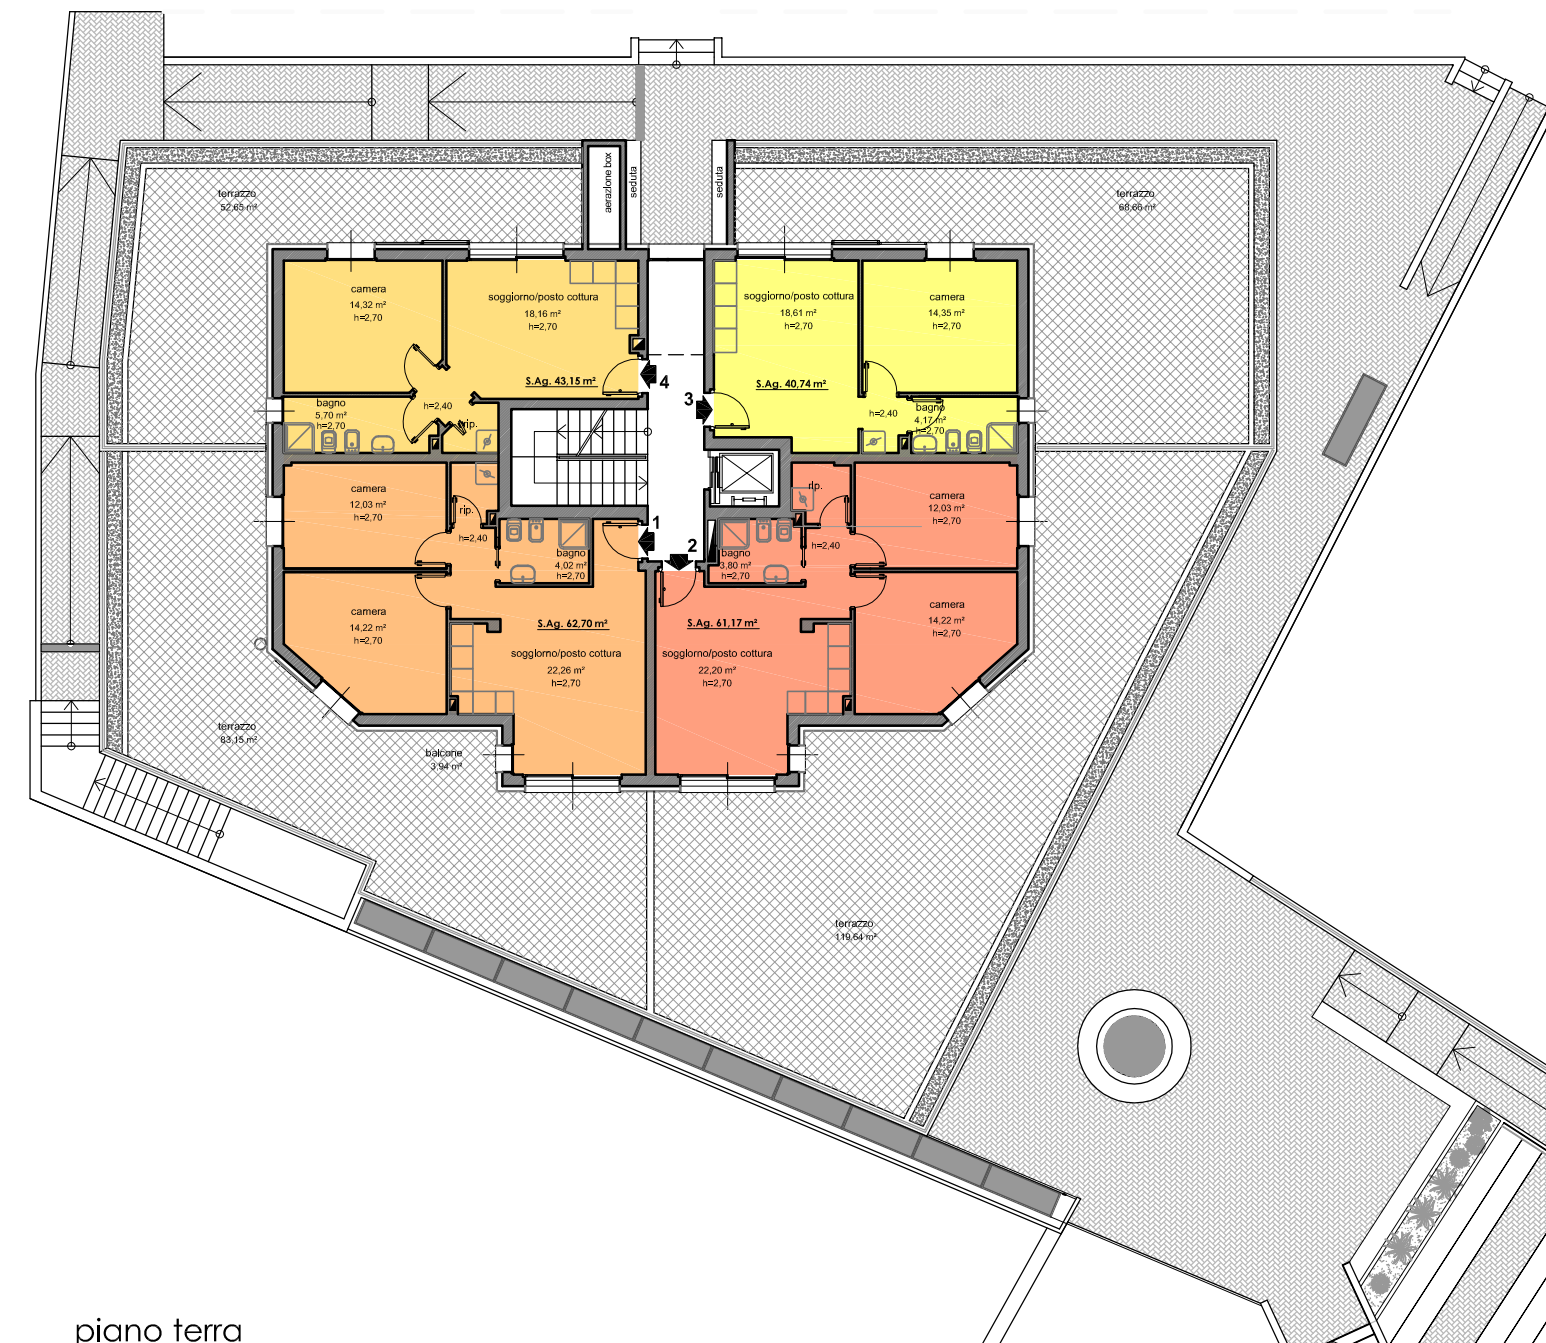

piano terra

Calcolo Volume⁽⁶⁾ (V) e Superficie lorda d'uso (S.I.u.) media alloggio

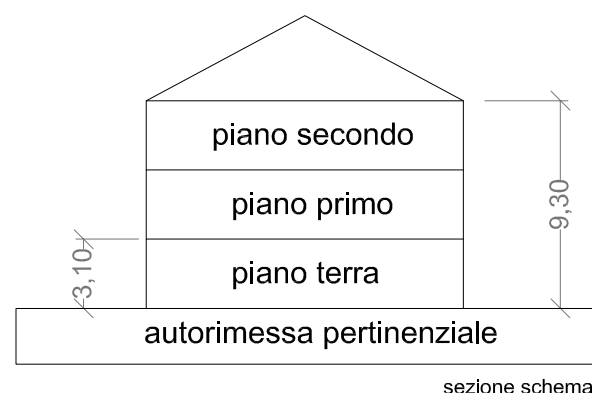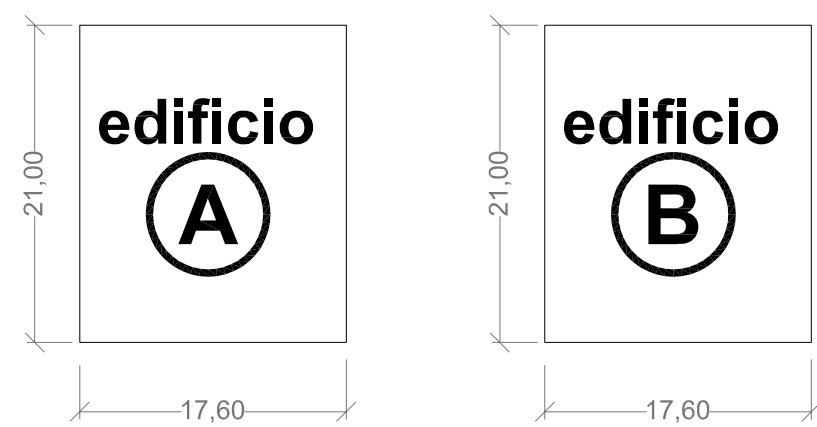

Superficie lorda (Sp): 369,6 m²
 Altezza lorda di piano (Hp): 3,1 m
 $V = (Sp \times Hp) \times 3(n. \text{ piani}) = 3437,28 \text{ m}^3$ (edificio A = B)
 Superficie lorda d'uso (S.I.u.): 1108,8 m² (edificio A=B)
 S.I.u. media alloggio : $1108,8/12 = 92,4 \text{ m}^2$ (edificio A=B)
 $92,4 \text{ m}^2 > 60 \text{ m}^2$ (Norme di Attuazione, art. 17, comma 5)



Riepilogo

$3437,28 \text{ m}^3 + 3437,28 \text{ m}^3 + 2417,34 \text{ m}^3 =$
 (edificio A) (edificio B) (edificio C)

$\frac{V}{80 \text{ m}^3} =$

$918,02 \text{ m}^2 + 917,45 \text{ m}^2 + 632,24 \text{ m}^2 =$
 (edificio A) (edificio B) (edificio C)

$12 + 12 + 12 =$
 (edificio A) (edificio B) (edificio C)

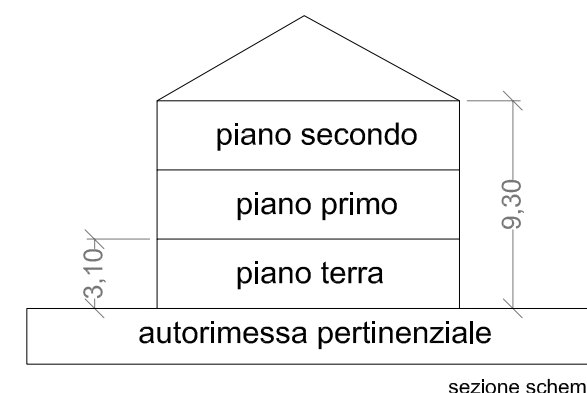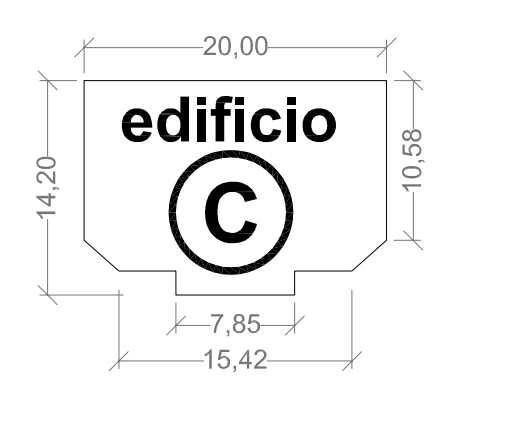

Superficie lorda (Sp): 259,93 m²
 Altezza lorda di piano (Hp): 3,10 m
 $V = (Sp \times Hp) \times 3(n. \text{ piani}) = 2417,34 \text{ m}^3$
 Superficie lorda d'uso (S.I.u.): 779,79 m²
 S.I.u. media alloggio : $779,79/12 = 64,98 \text{ m}^2$
 $64,98 \text{ m}^2 > 60 \text{ m}^2$ (Norme di Attuazione, art. 17, comma 5)

9291,90 m³
 (totale Volume di progetto)

< 9590,05 m³
 (totale Volume realizzabile)

117
 (nuovi abitanti insediabili)

2567,71 m²
 (totale Sup. agibile⁽¹⁾ di progetto)

36
 (totale numero alloggi)

di cui **6 bilocali⁽²⁾**
24 trilocali⁽³⁾
6 quadrilocali⁽⁴⁾

NOTE:

- (1) come definita all'art. 67, comma 1 della L. R. n. 16 06/06/08;
- (2) bilocale: soggiorno con posto cottura, camera, bagno;
- (3) trilocale: soggiorno con posto cottura, 2 camere, bagno, ripostiglio;
- (4) quadrilocale: soggiorno con posto cottura, 3 camere, 2 bagni, ripostiglio.
- (5) per il calcolo del volume non si è computato la parte eccedente i 30 cm di spessore delle murature perimetrali ai sensi dell'art. 67, comma 5, della L. R. n. 16 06/06/08.

PROVINCIA DI SAVONA
COMUNE DI LOANO



Via Aglietto 90 - 17100 Savona tel. 019-84101 fax: 019-8410210

REALIZZAZIONE DI TRE FABBRICATI DI NUOVA COSTRUZIONE DI EDILIZIA CONVENZIONATA (N° 36 ALLOGGI) IN VIA DELLE FORNACI

PROGETTO DEFINITIVO		
RESPONSABILE DEL PROCEDIMENTO: Geom. Maurizio Noli	PROGETTISTA: Arch. Alessandra Rossi	COLLABORATORI: Lorenzo Zaccarini

ELABORATO: Sinossi dei dati progettuali.	TAV.
---	------

DATA settembre 2009	FILE \\Mainserver\progetti\Loano\PROGETTO DEFINITIVO\CONSEGNE\Lo-T11-sinossi.dwg	SCALA 1:200
------------------------	---	----------------