


**PROGETTO SISTEMAZIONE ESTERNA
TRACCIAMENTO CURVA**



Via Lucifredi

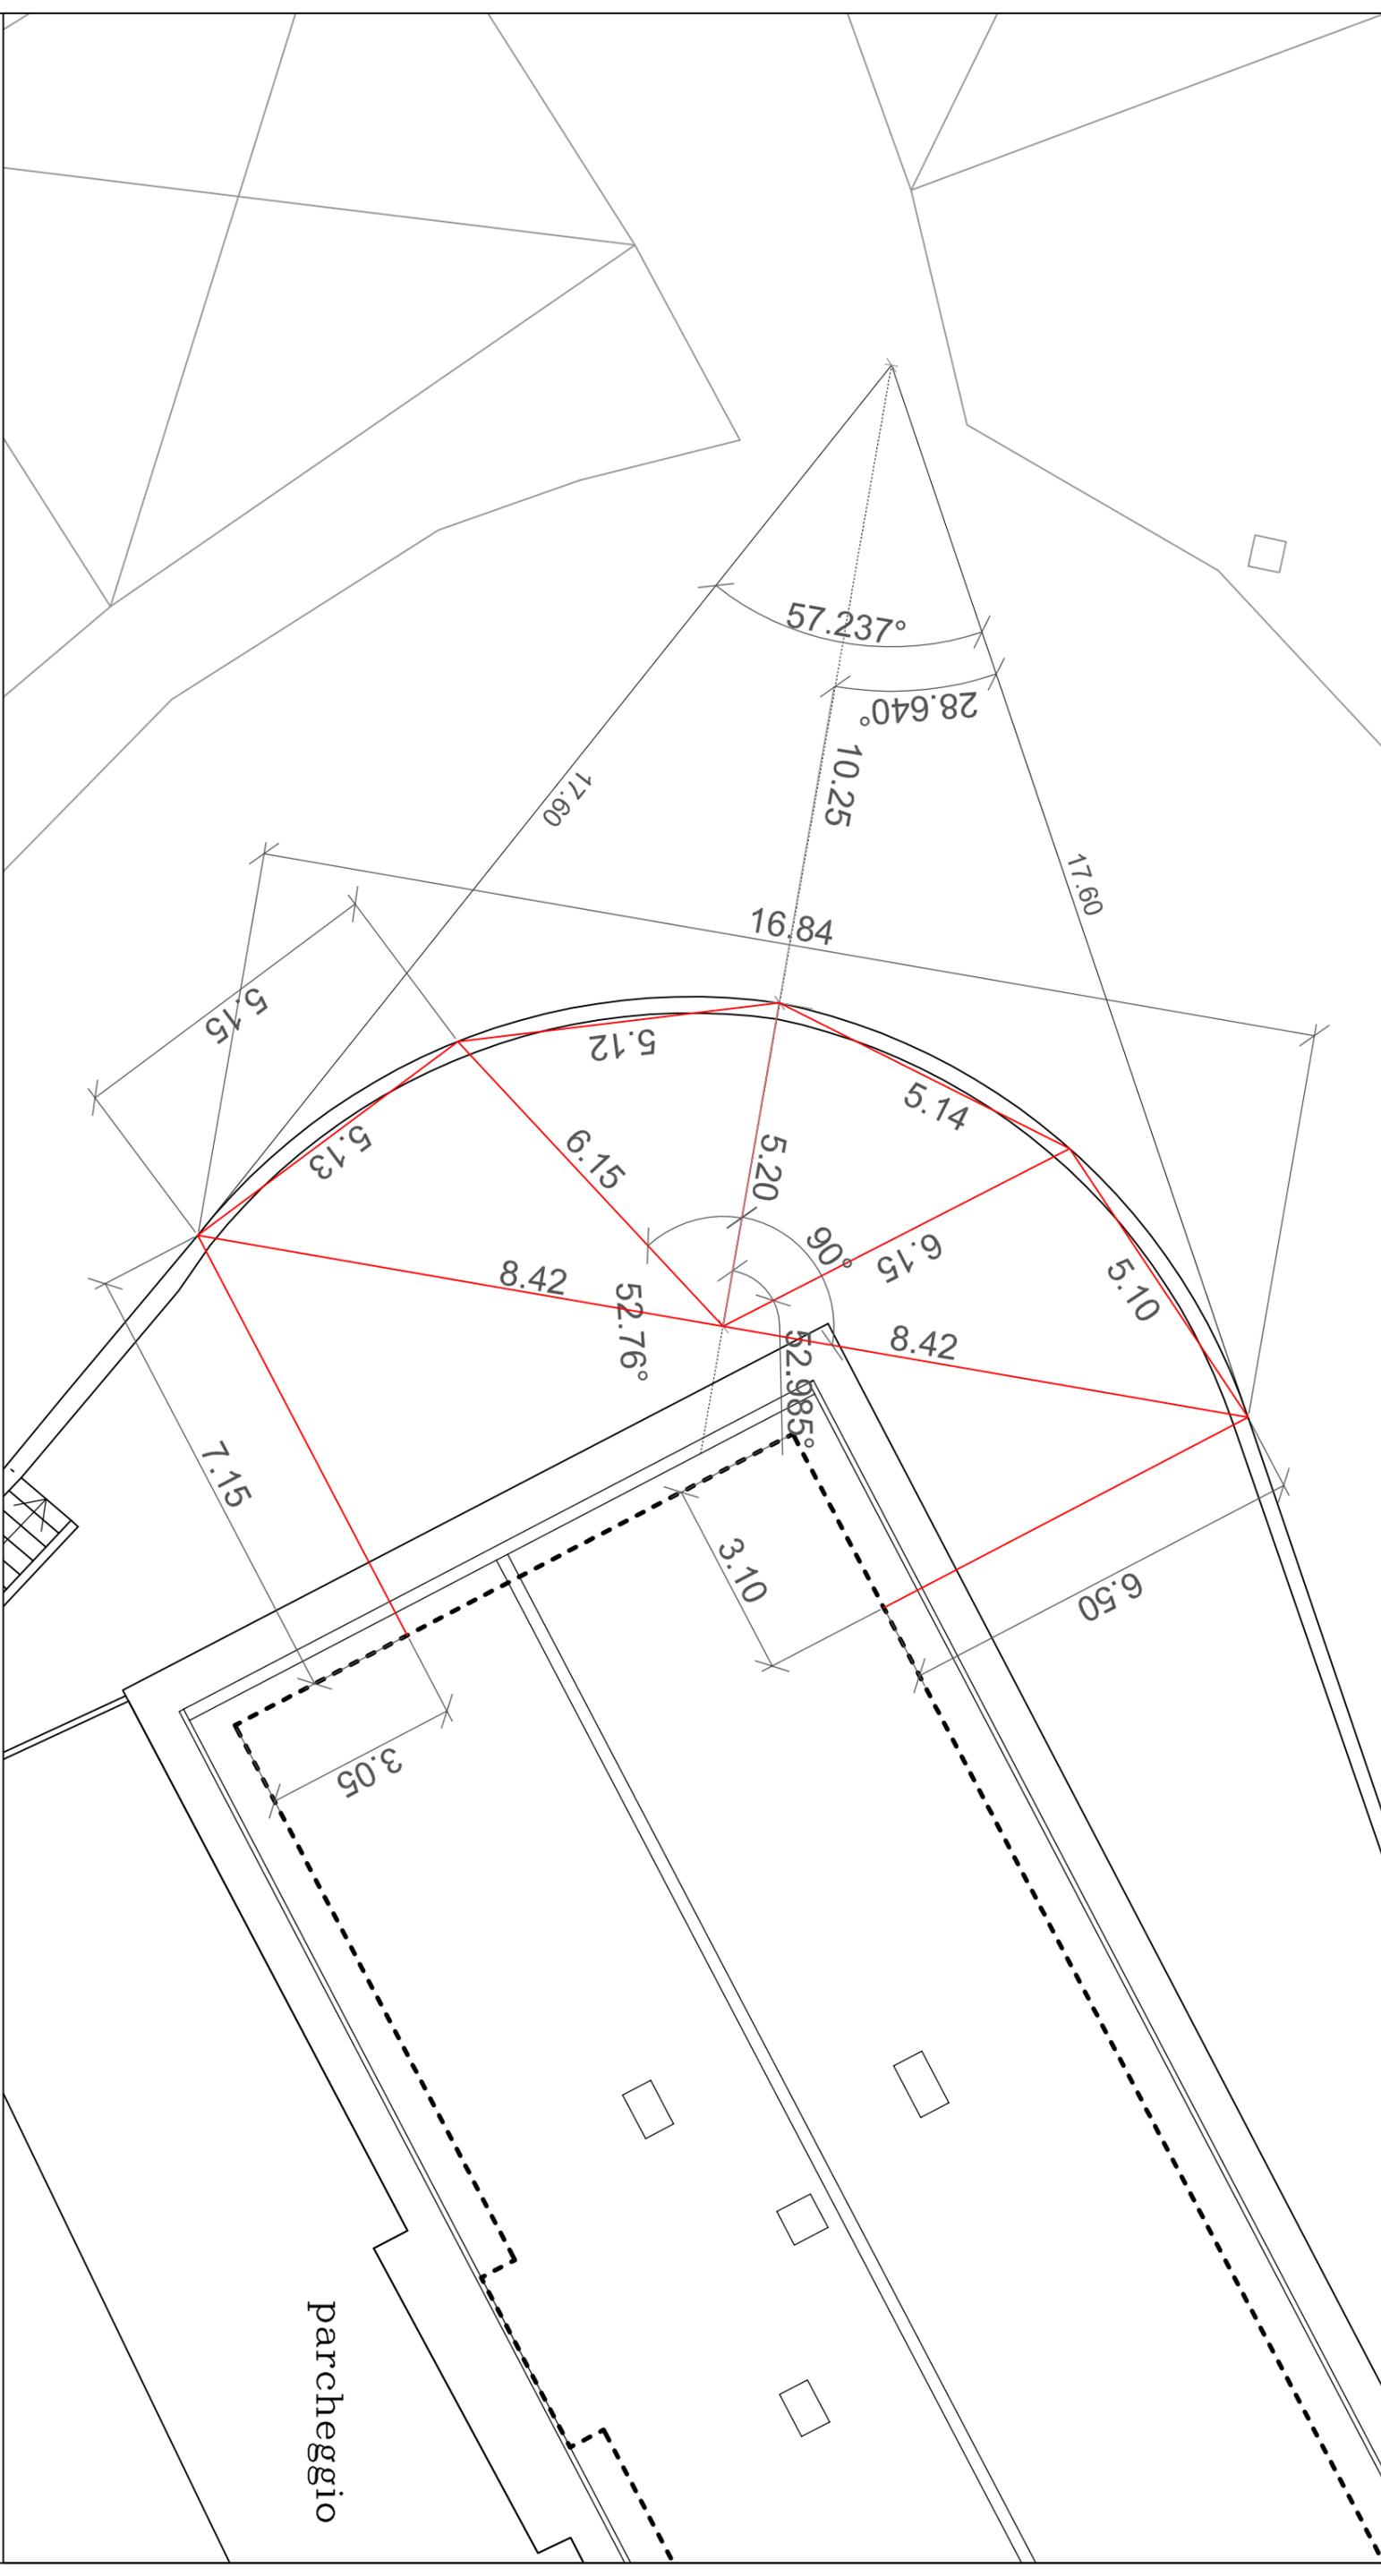

parcheggio

<p>COMUNE DI BALESTRINO</p> <p>Via Aglietto 90, 17100 Savona</p>	<p>Riqualficazione urbana e di edilizia residenziale sociale nei "piccoli comuni" D.G.R. n. 1287 del 26.10.2012</p>	<p>PROGETTO ESECUTIVO - Lavori di Manutenzione Straordinaria in via Provinciale civ. 23: alloggi int. 5 e 6, copertura edificio e sistemazione spazi esterni</p>	<p>R.U.P.: geom. Maurizio Noli via Aglietto 90, 17100 Savona Tel: 019 8410263</p>	<p>il progettista: ing. Paola Andreoli via Aglietto 90, 17100 Savona Tel: 019 8410245</p>	<p>Tavola: 11 Tracciamento curva in progetto</p>	<p>scala: 1:100</p>	<p>data: Dicembre 2015</p>
--	---	--	---	---	--	-------------------------	--------------------------------