STATO ATTUALE

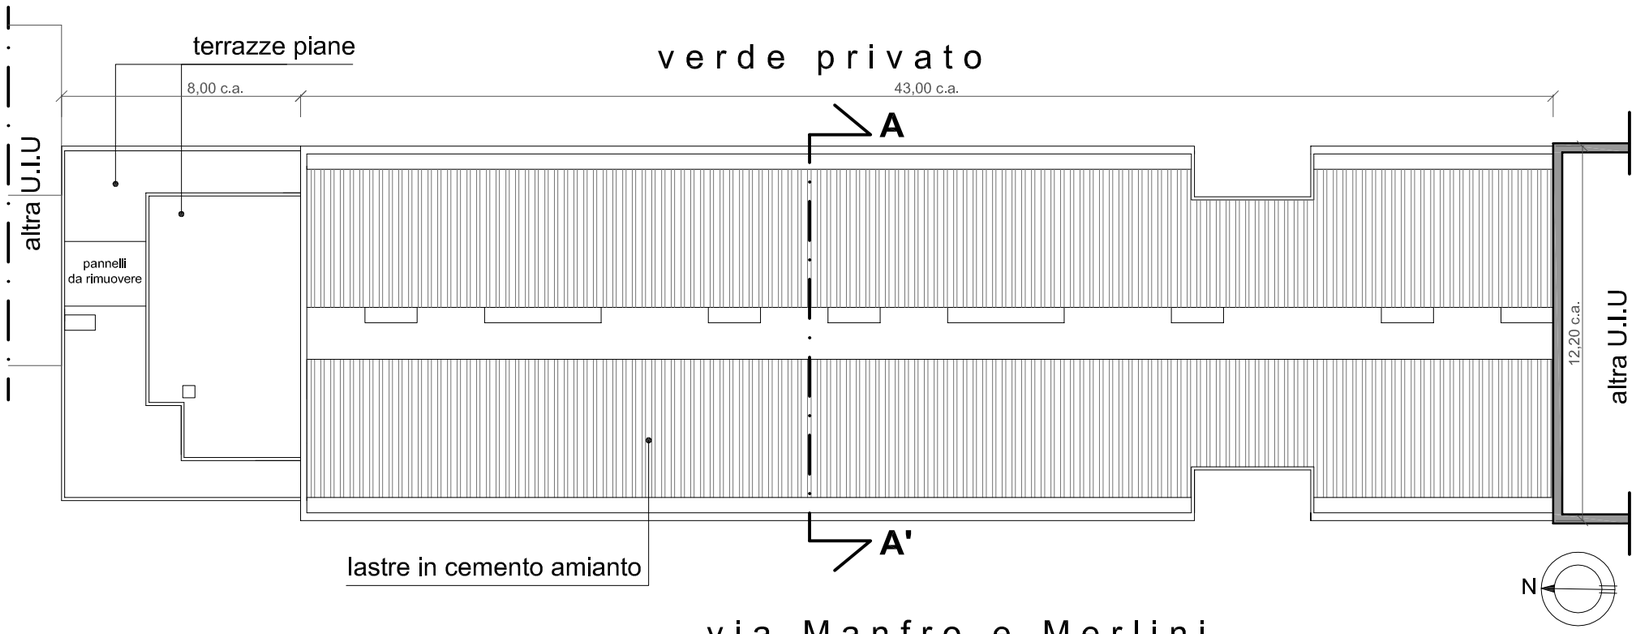

PIANTA COPERTURA. Scala 1:200

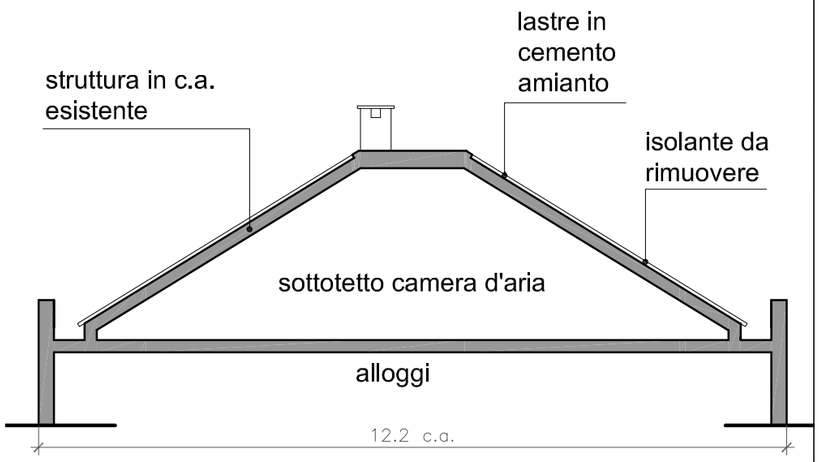

SEZIONE A-A'. Scala 1:100

PROGETTO

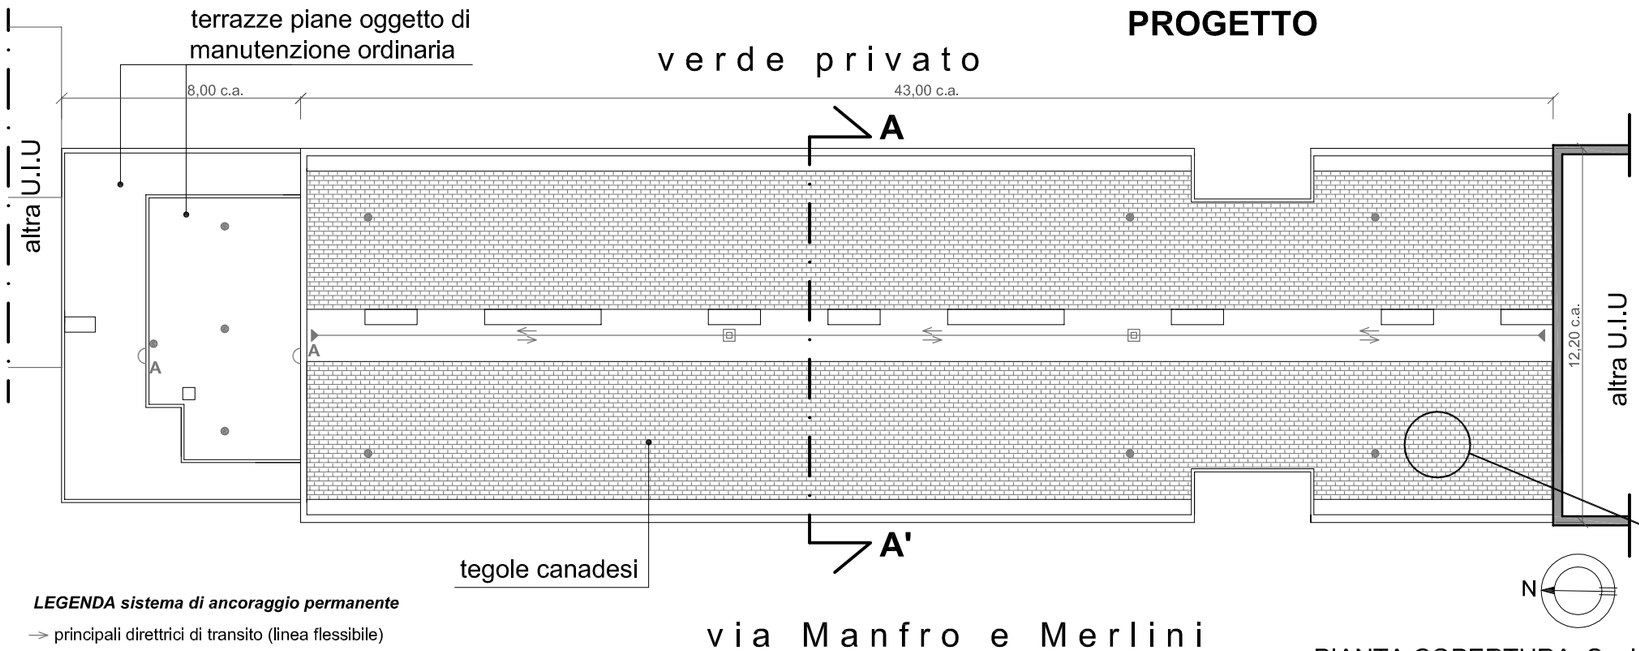

PIANTA COPERTURA. Scala 1:200

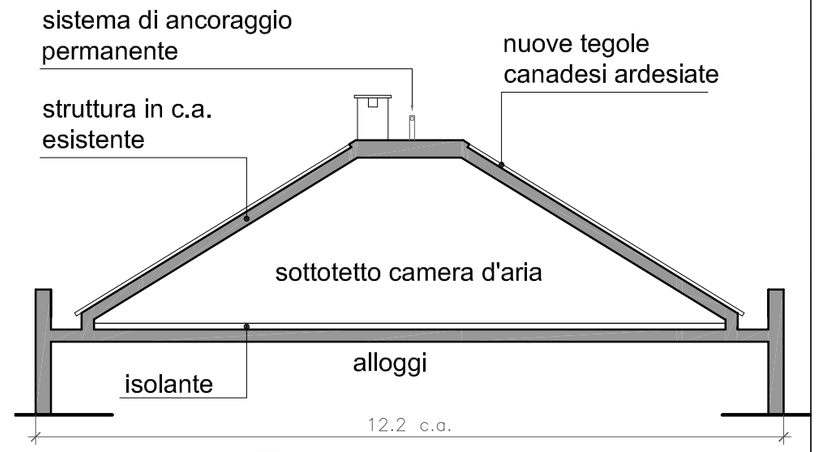

SEZIONE A-A'. Scala 1:100

LEGENDA sistema di ancoraggio permanente

- principali direttrici di transito (linea flessibile)
- A punto di accesso in copertura
- terminale linea vita
- intermedio linea vita
- punto di ancoraggio
- ganci e correnti per fissare scale di tipo non fisso

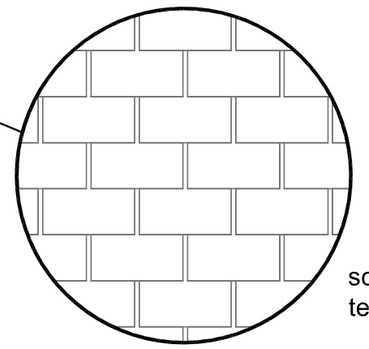

schema di posa
tegole canadesi

COMUNE DI ALBENGA	ARE SAVONA Via Aglietto 90, 17100 Savona	Rifacimento manto di copertura ed opere di manutenzione ordinaria da realizzarsi presso il fabbricato sito in via Manfro Merlini 19	**R.U.P.:** Geom. Maurizio Noli	via Aglietto n°90, 17100 Savona Tel: 019 8410263 C.F. NLOMRZ63L19A145S	**il tecnico:** Arch. Alessandra Rossi	via Aglietto n°90, 17100 Savona Tel: 019 8410268 C.F. RSSLSN71R41I480A	**Elaborato:** piante e sezioni di stato attuale e progetto.	Tav.: **2** /2 · scala: 1:100 1:200 · data: gennaio 2017