

REGIONE LIGURIA

STAZIONE UNICA APPALTANTE REGIONALE

SEZIONE A.R.T.E. SAVONA



Via Aglietto 90 - 17100 Savona tel. 019-84101 fax. 019-8410210

**MESSA IN SICUREZZA CON DEMOLIZIONE
DEI CONTROSOFFITTI E RIPRISTINI DEI
SOLAI NEGLI ALLOGGI DEL FABBRICATO
SITO IN SAVONA VIA ISTRIA CIV. 1**

PROGETTO ESECUTIVO

RESPONSABILE DEL PROCEDIMENTO:
arch. Alessandra Rossi

PROGETTISTA :
ing. Paola Andreoli


ELABORATO:

SCHEMI PLANIMETRICI ALLOGGI

ALL M

DATA

Aprile 2017

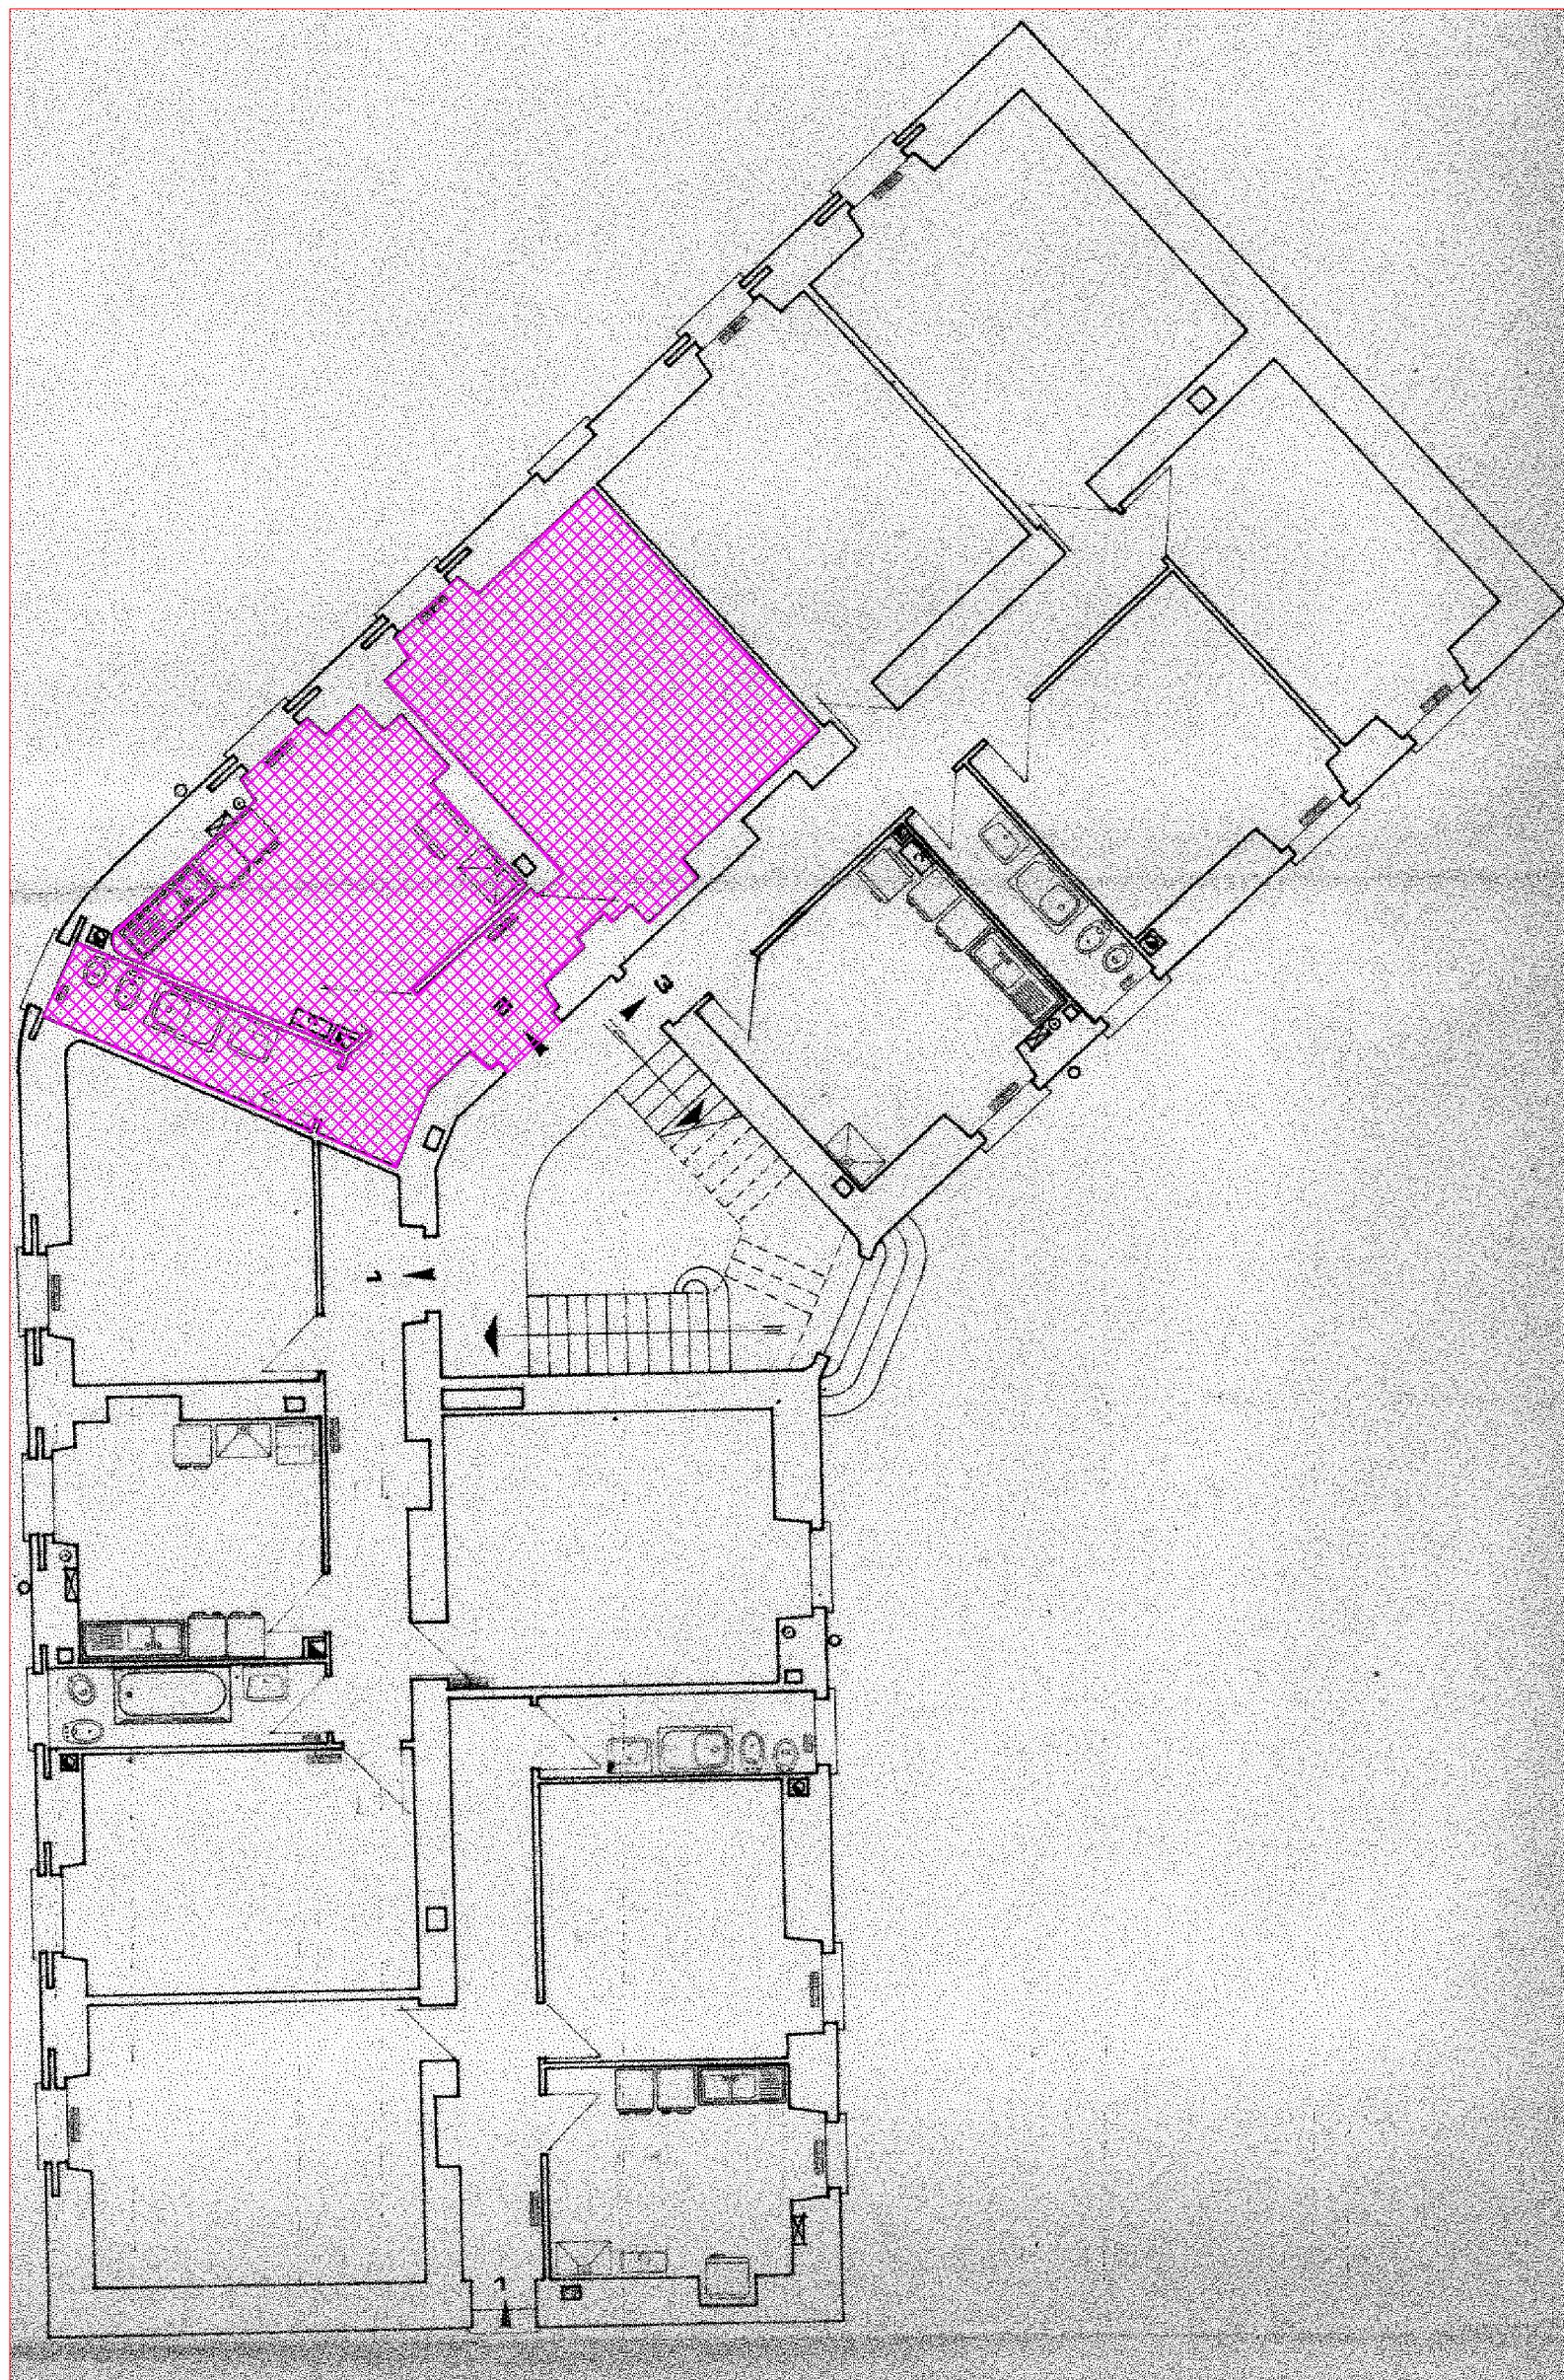

Legenda:
■ Superficie esclusa dalle lavorazioni

REGIONE LIGURIA
STAZIONE UNICA APPALTANTE REGIONALE
SEZIONE ARTE SAVONA


PROGETTO ESECUTIVO
Messa In sicurezza con demolizione del controsoffitto e ripristini dei solai negli alloggi del fabbricato siti in Savona via Istria civ. 1

Responsabile del procedimento:
arch. Alessandra Rossi

Progettista:
ing. Paola Andreolini


**allegato M: SCHEMI PLANIMETRICI ALLOGGI
PIANO PRIMO 1A**

Data:
Aprile 2017

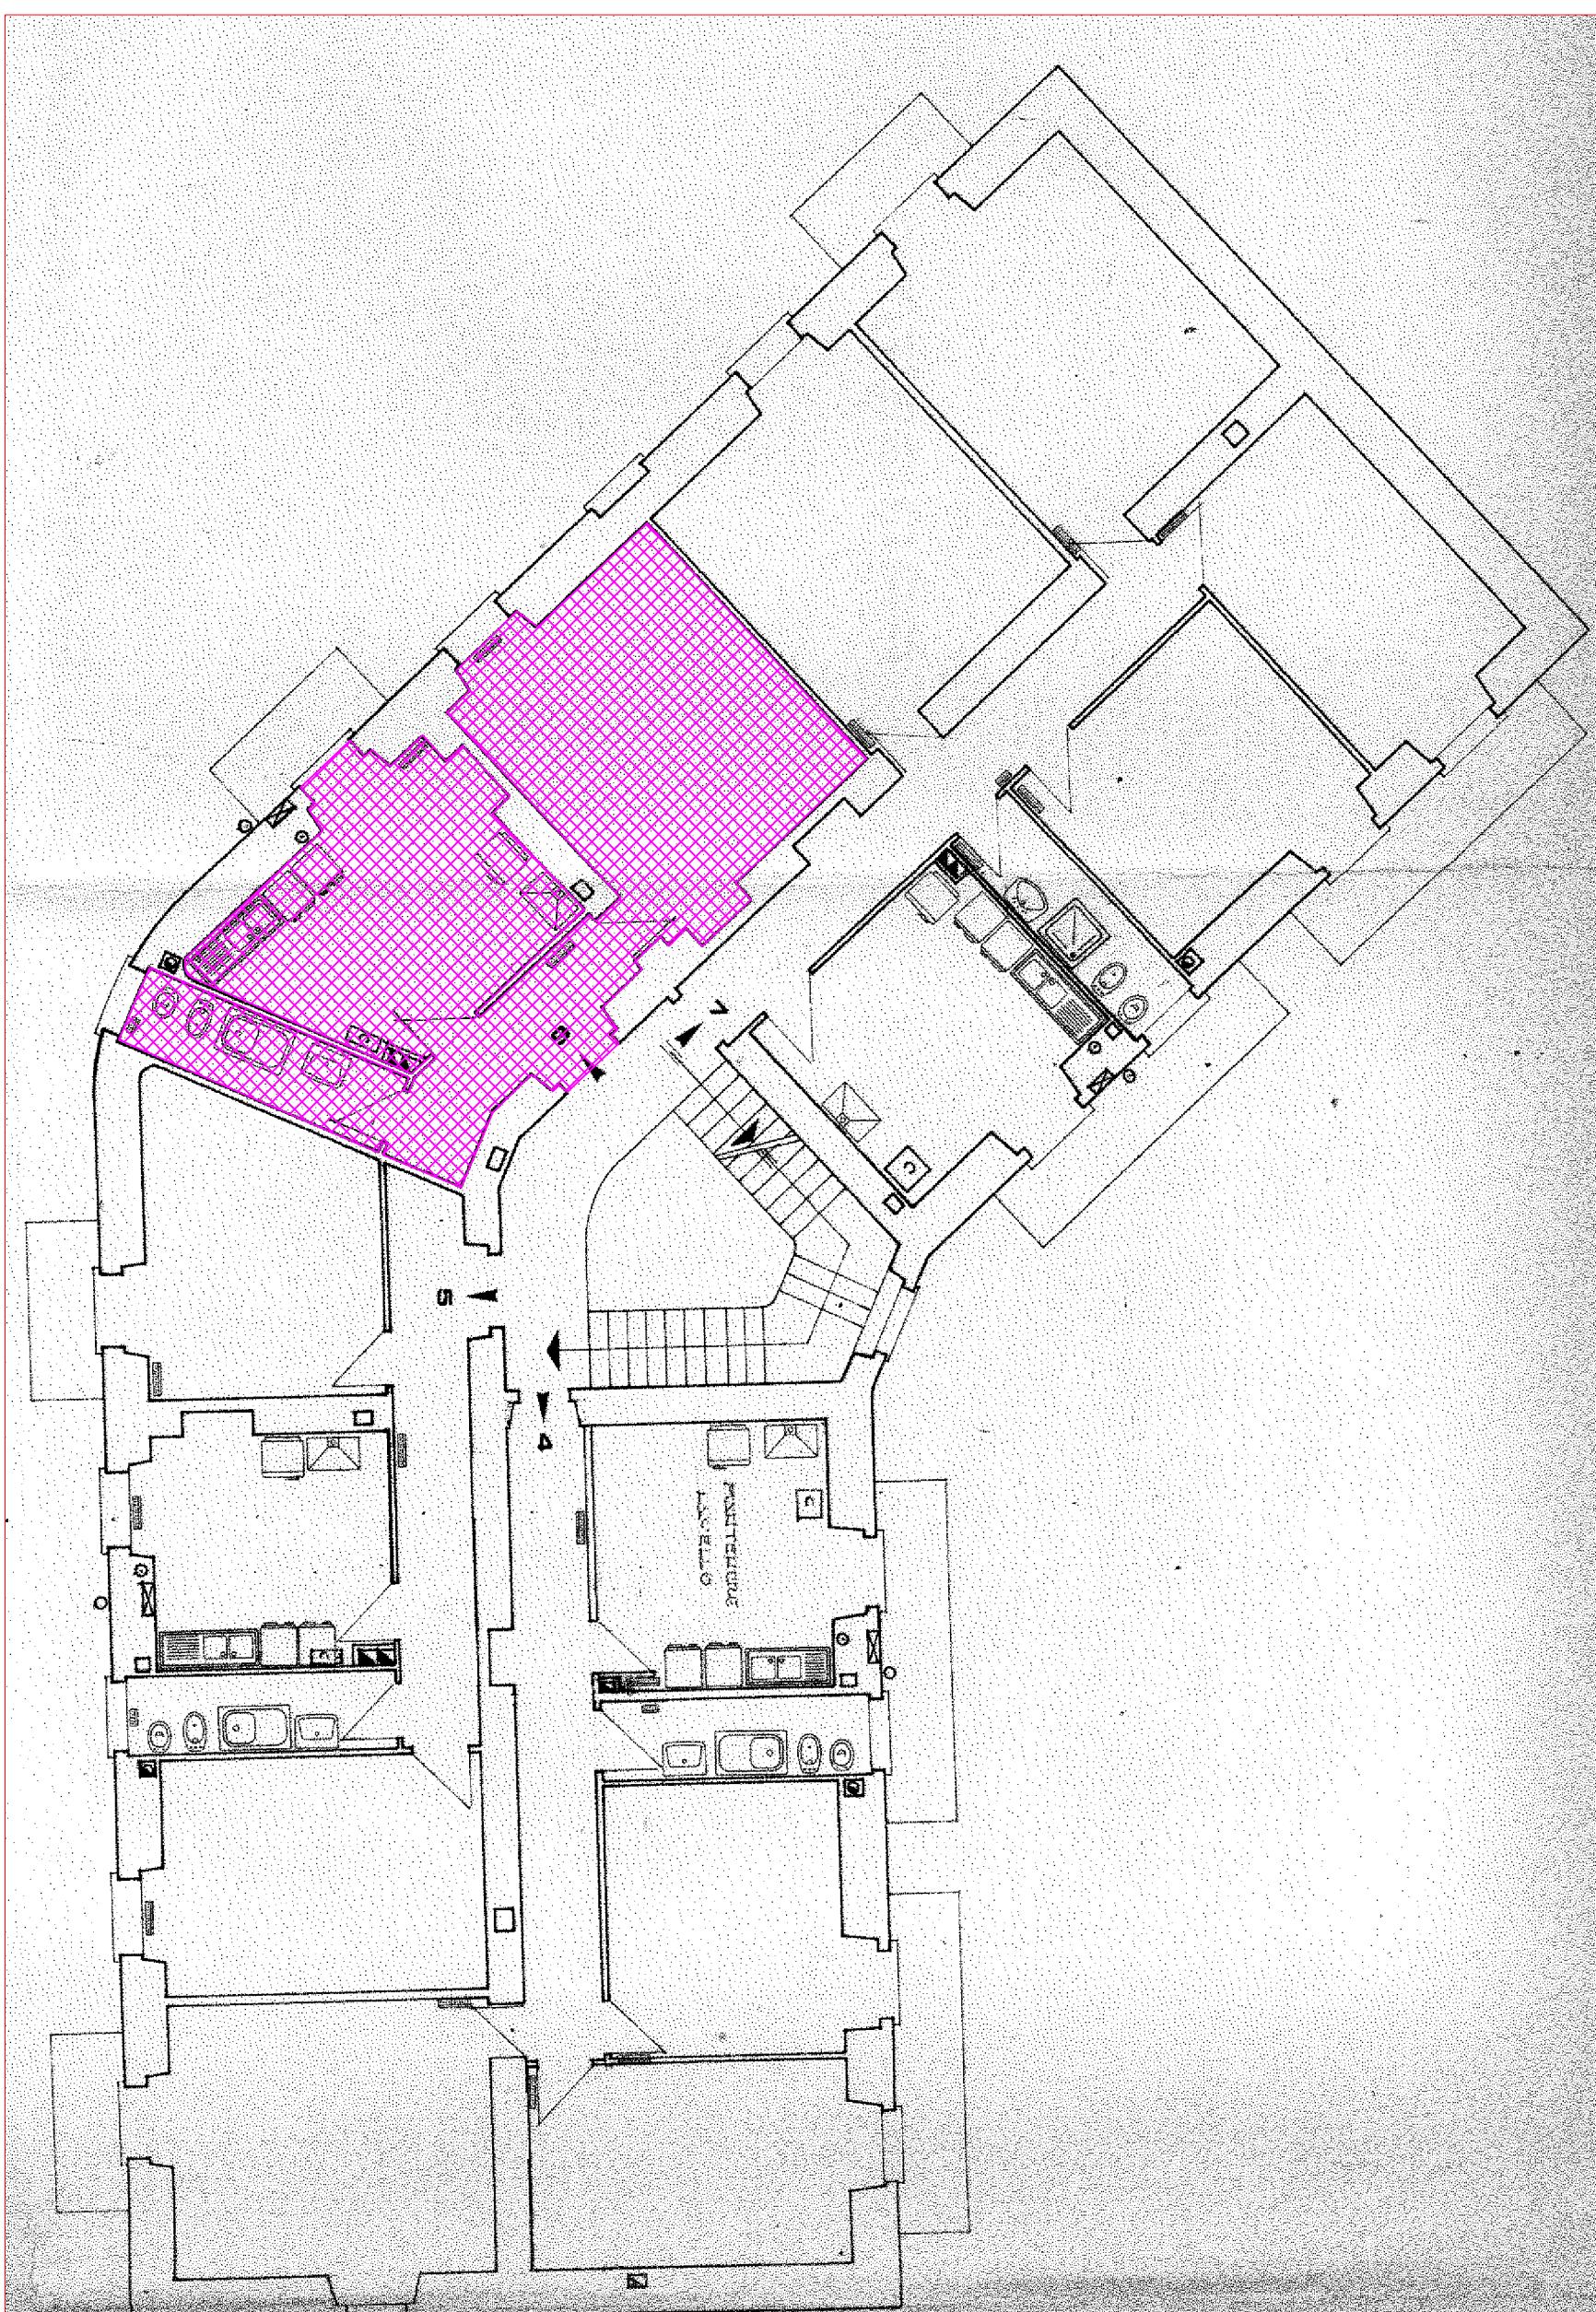


Legenda:

Superficie esclusa dalle lavorazioni

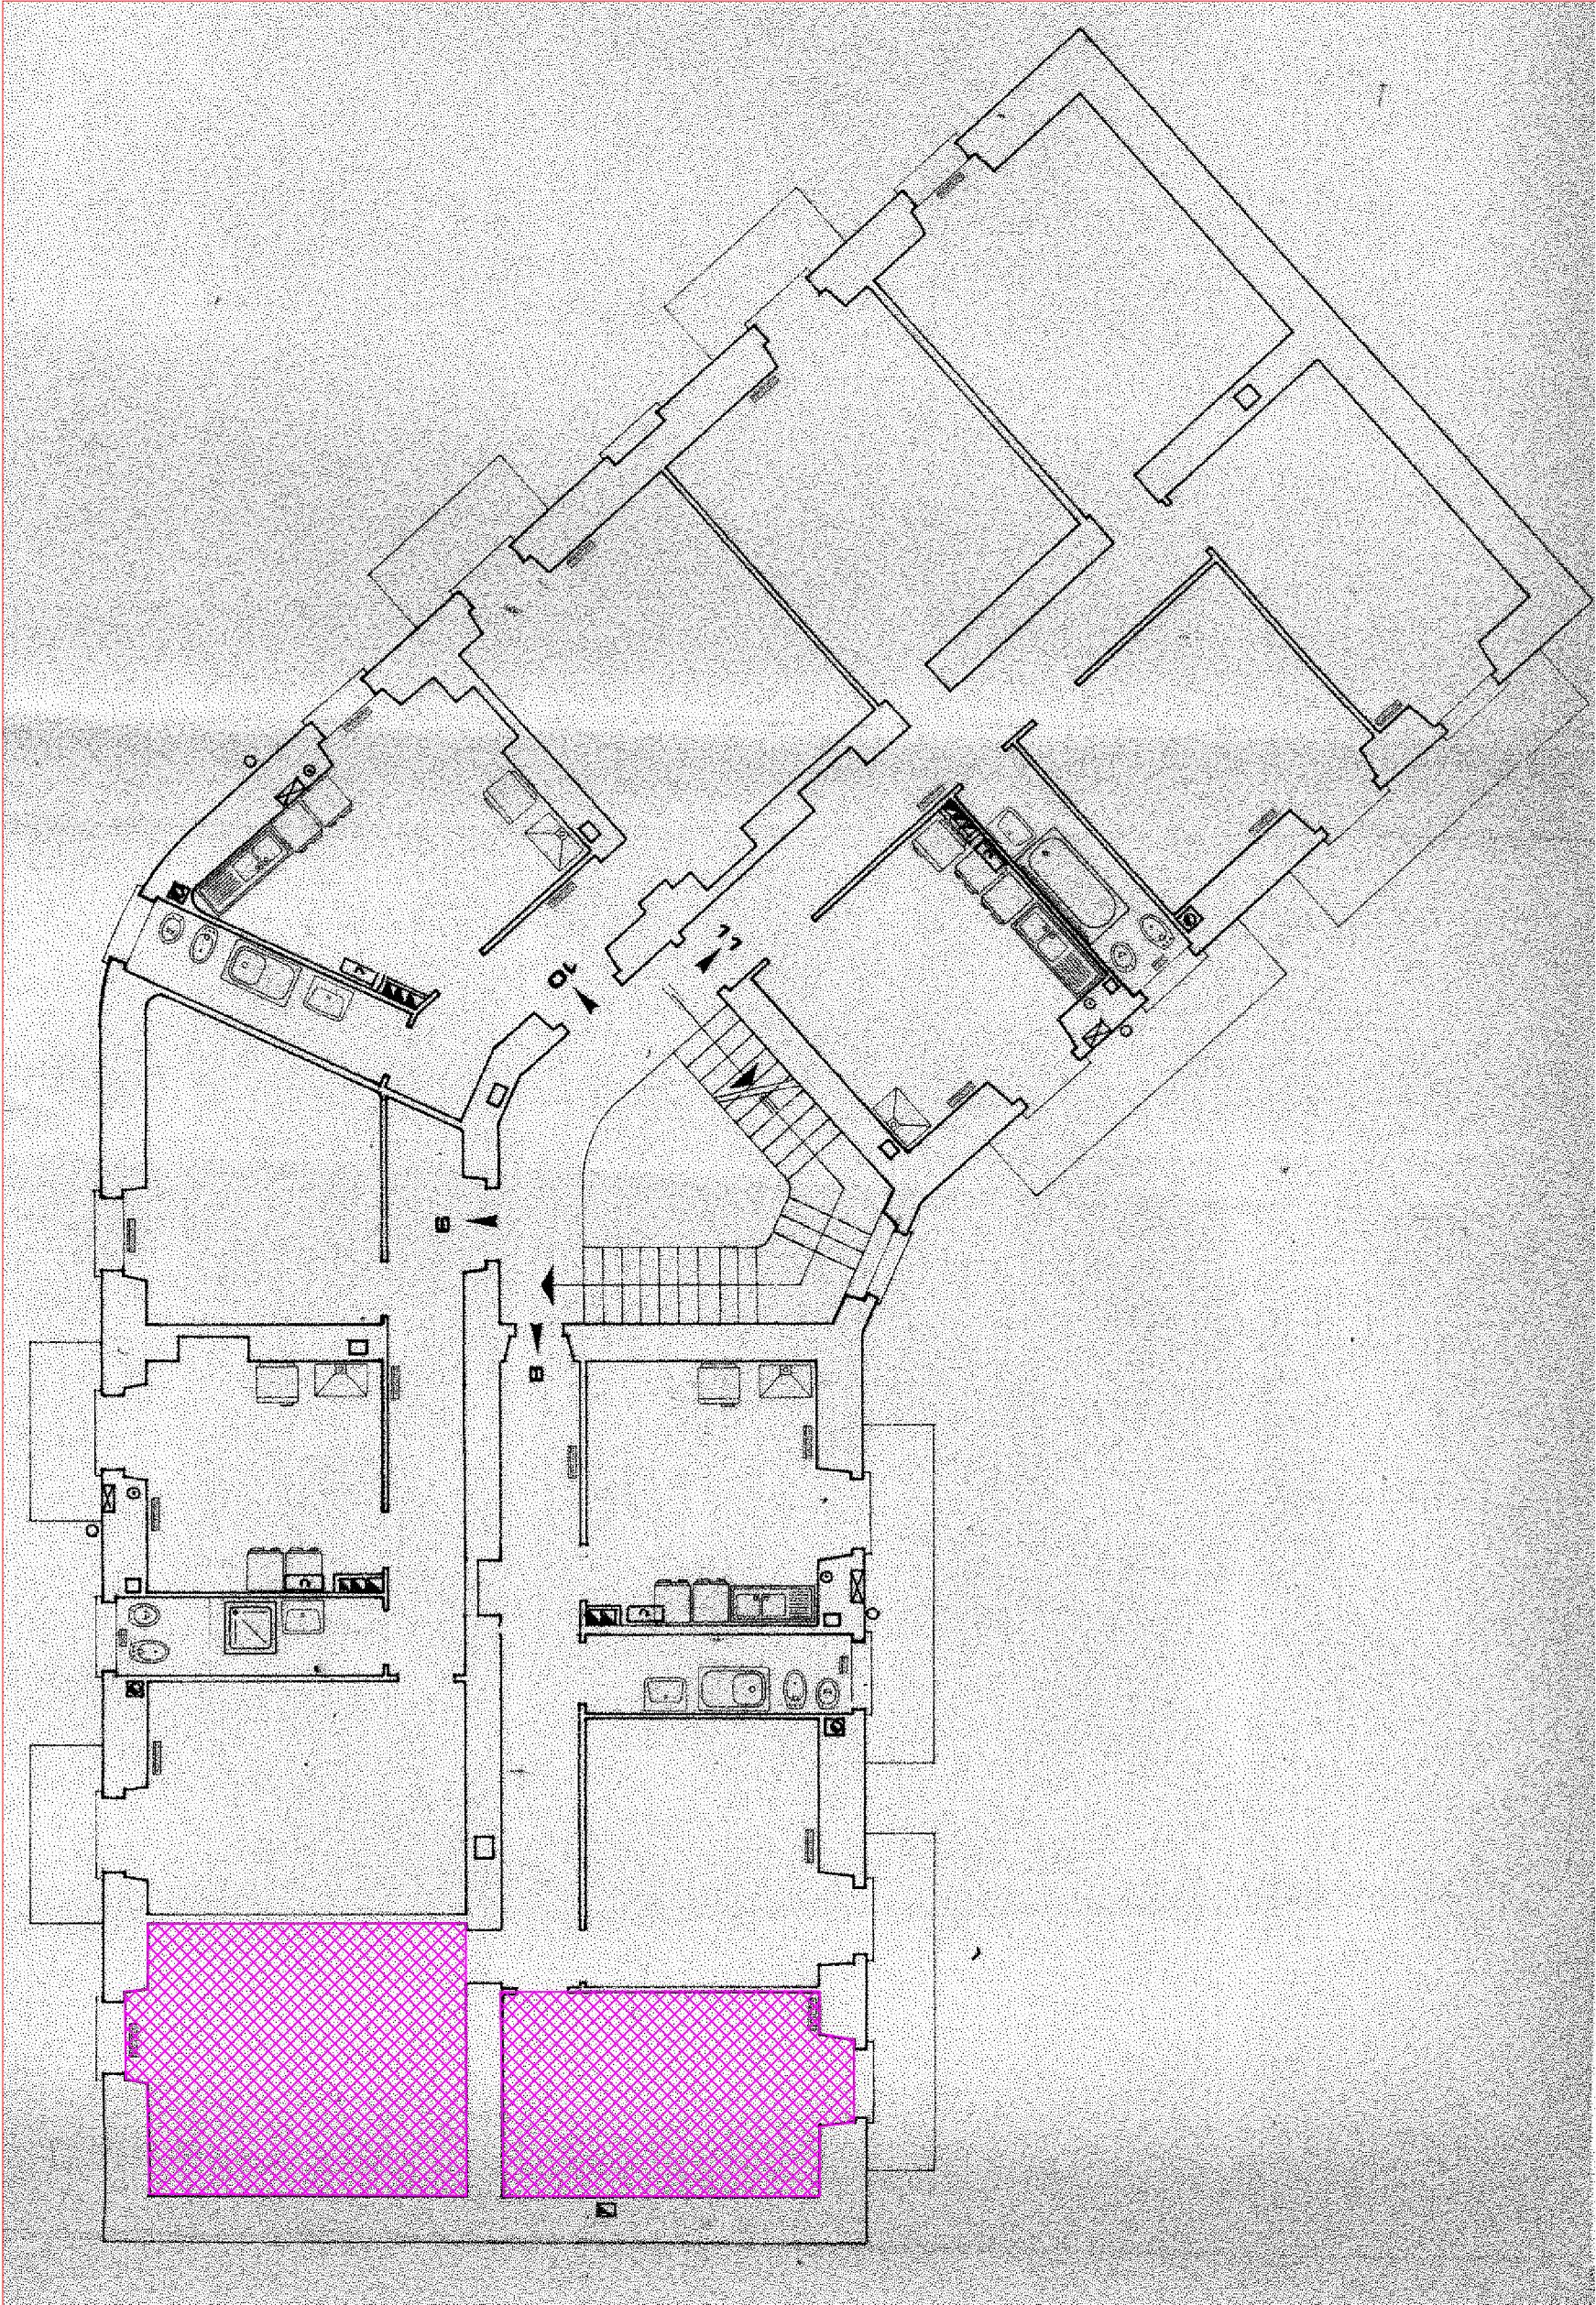

Legenda:
■ Superficie esclusa dalle lavorazioni

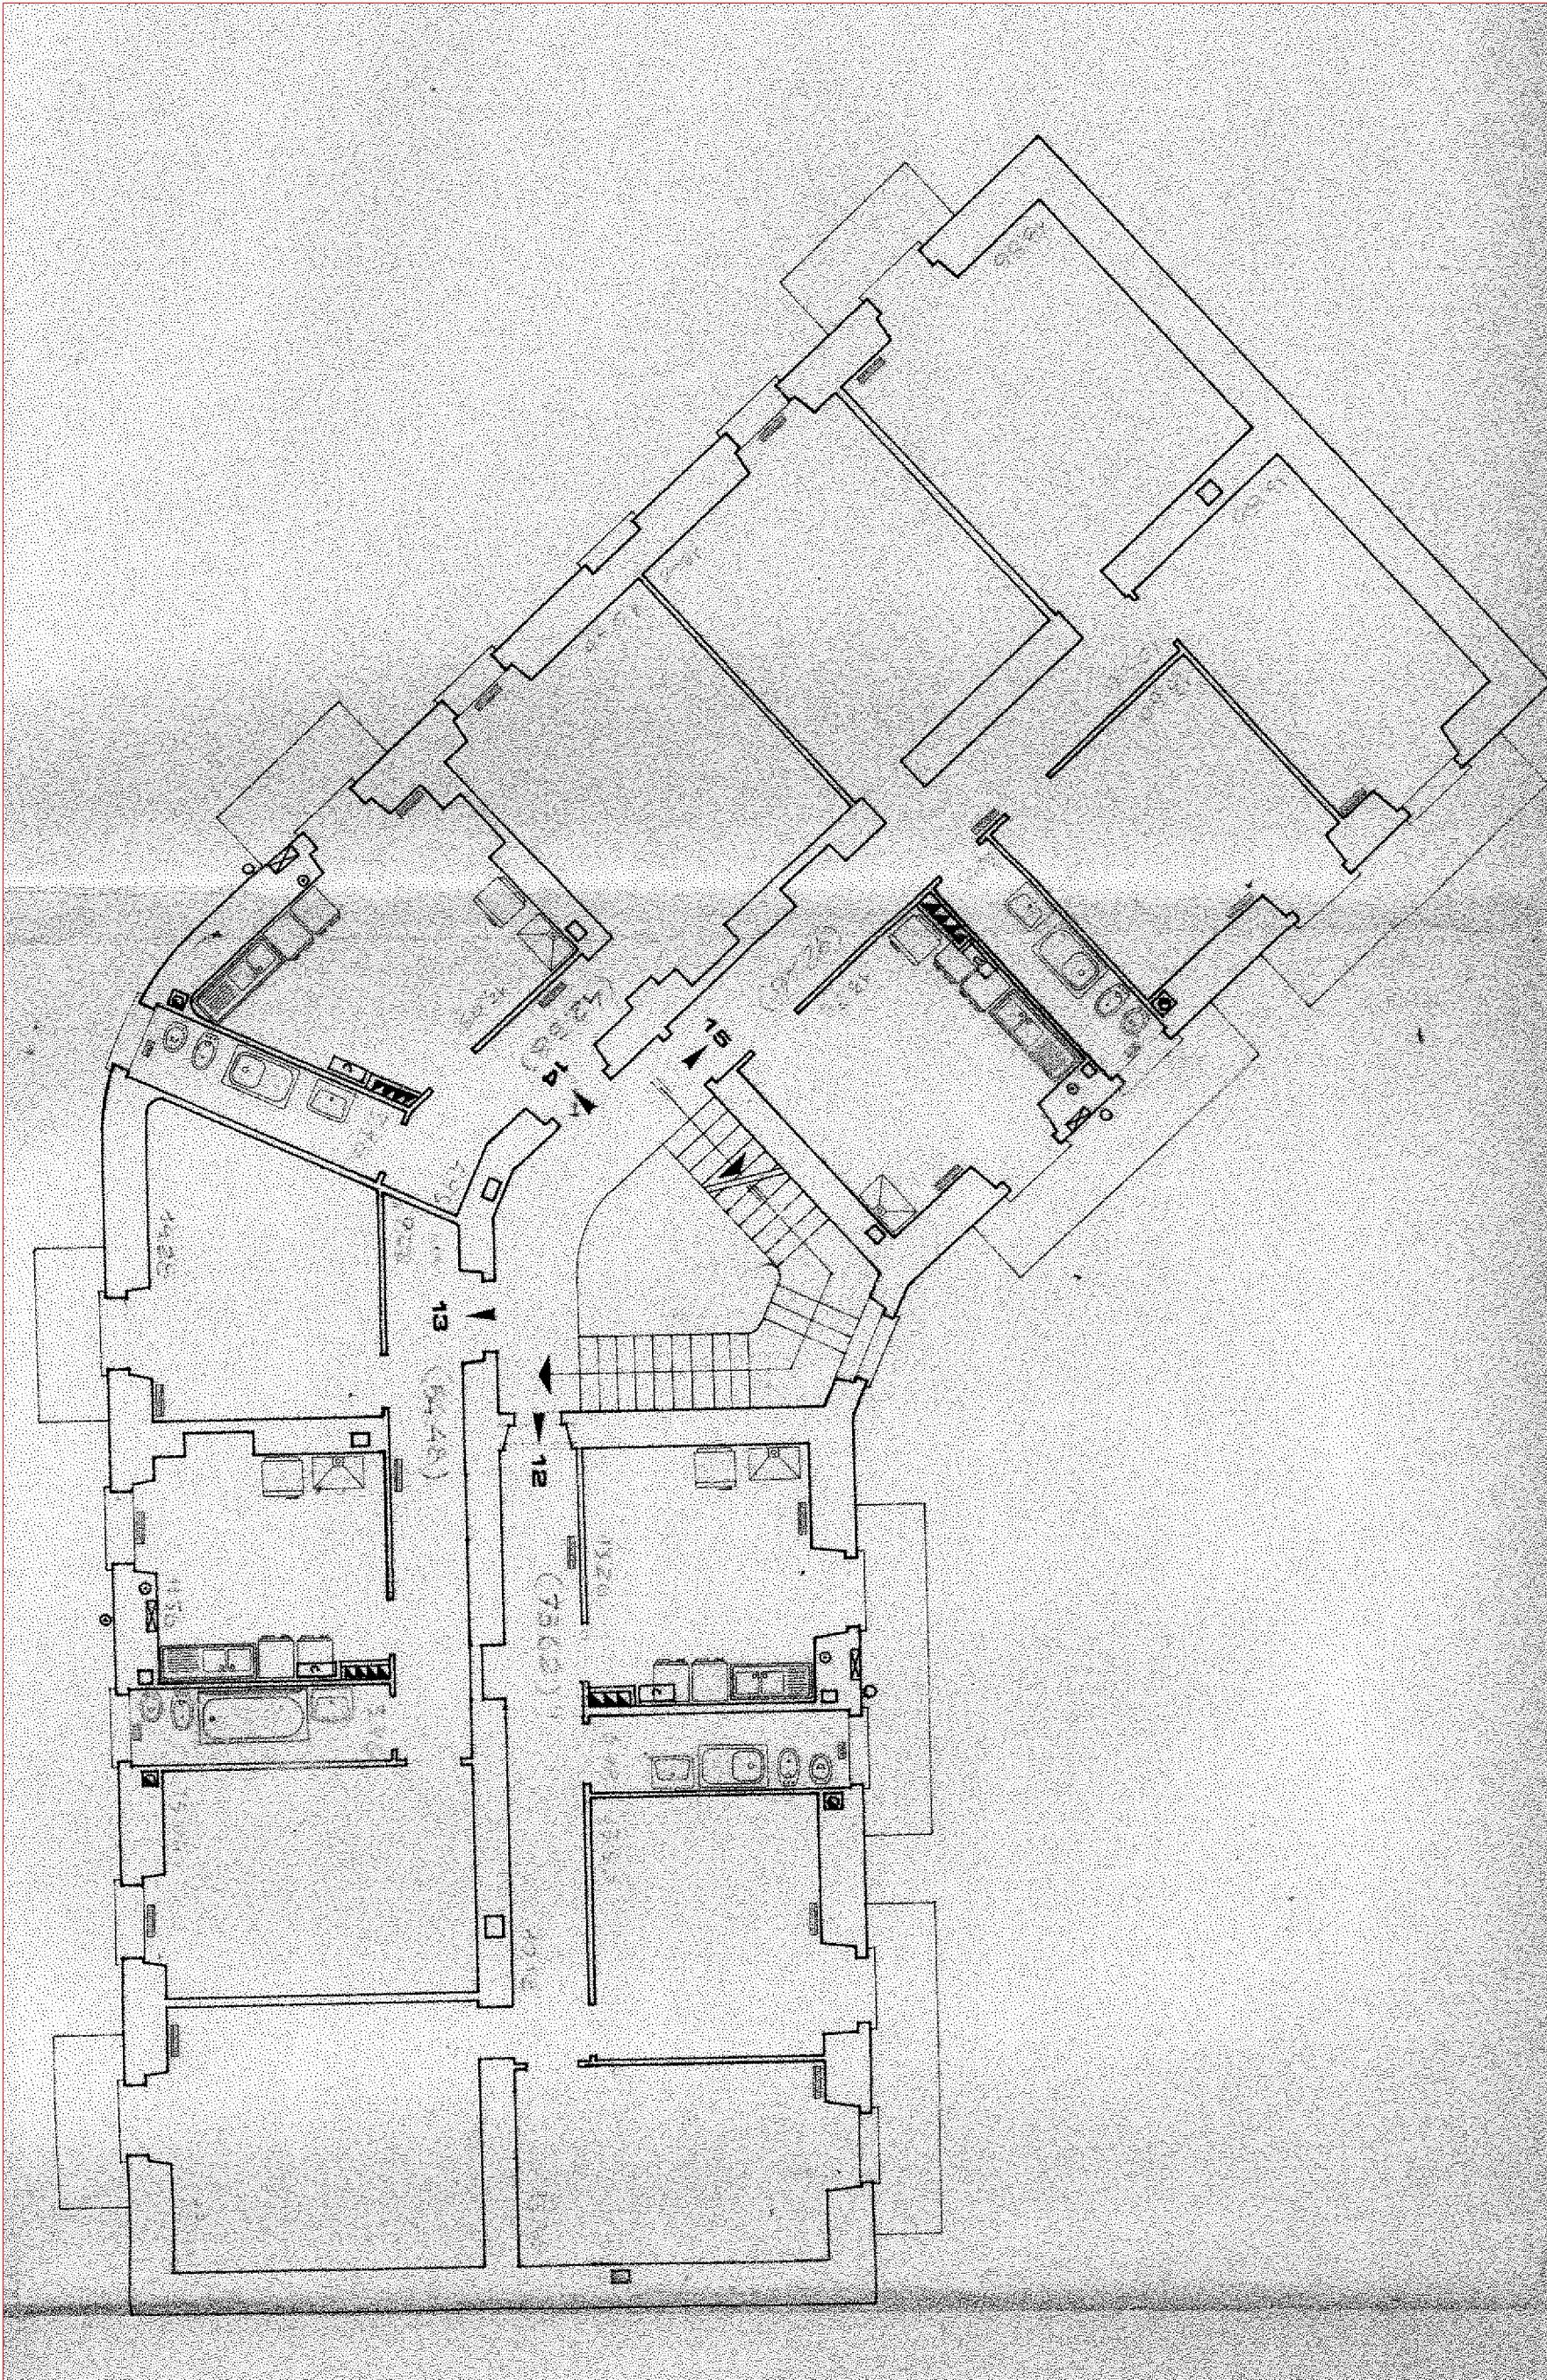

Legenda:
■ Superficie esclusa dalle lavorazioni


PROGETTO ESECUTIVO
Messa in sicurezza con demolizione del controsoffitto
e ripristini dei solai negli alloggi del fabbricato situato
in Savona via Istria civ. 1

Responsabile del procedimento
arch. Alessandra Rossi

Progettista:
ing. Paola Andreoli


PIANO RIALZATO 1B1

Data:
Aprile 2017

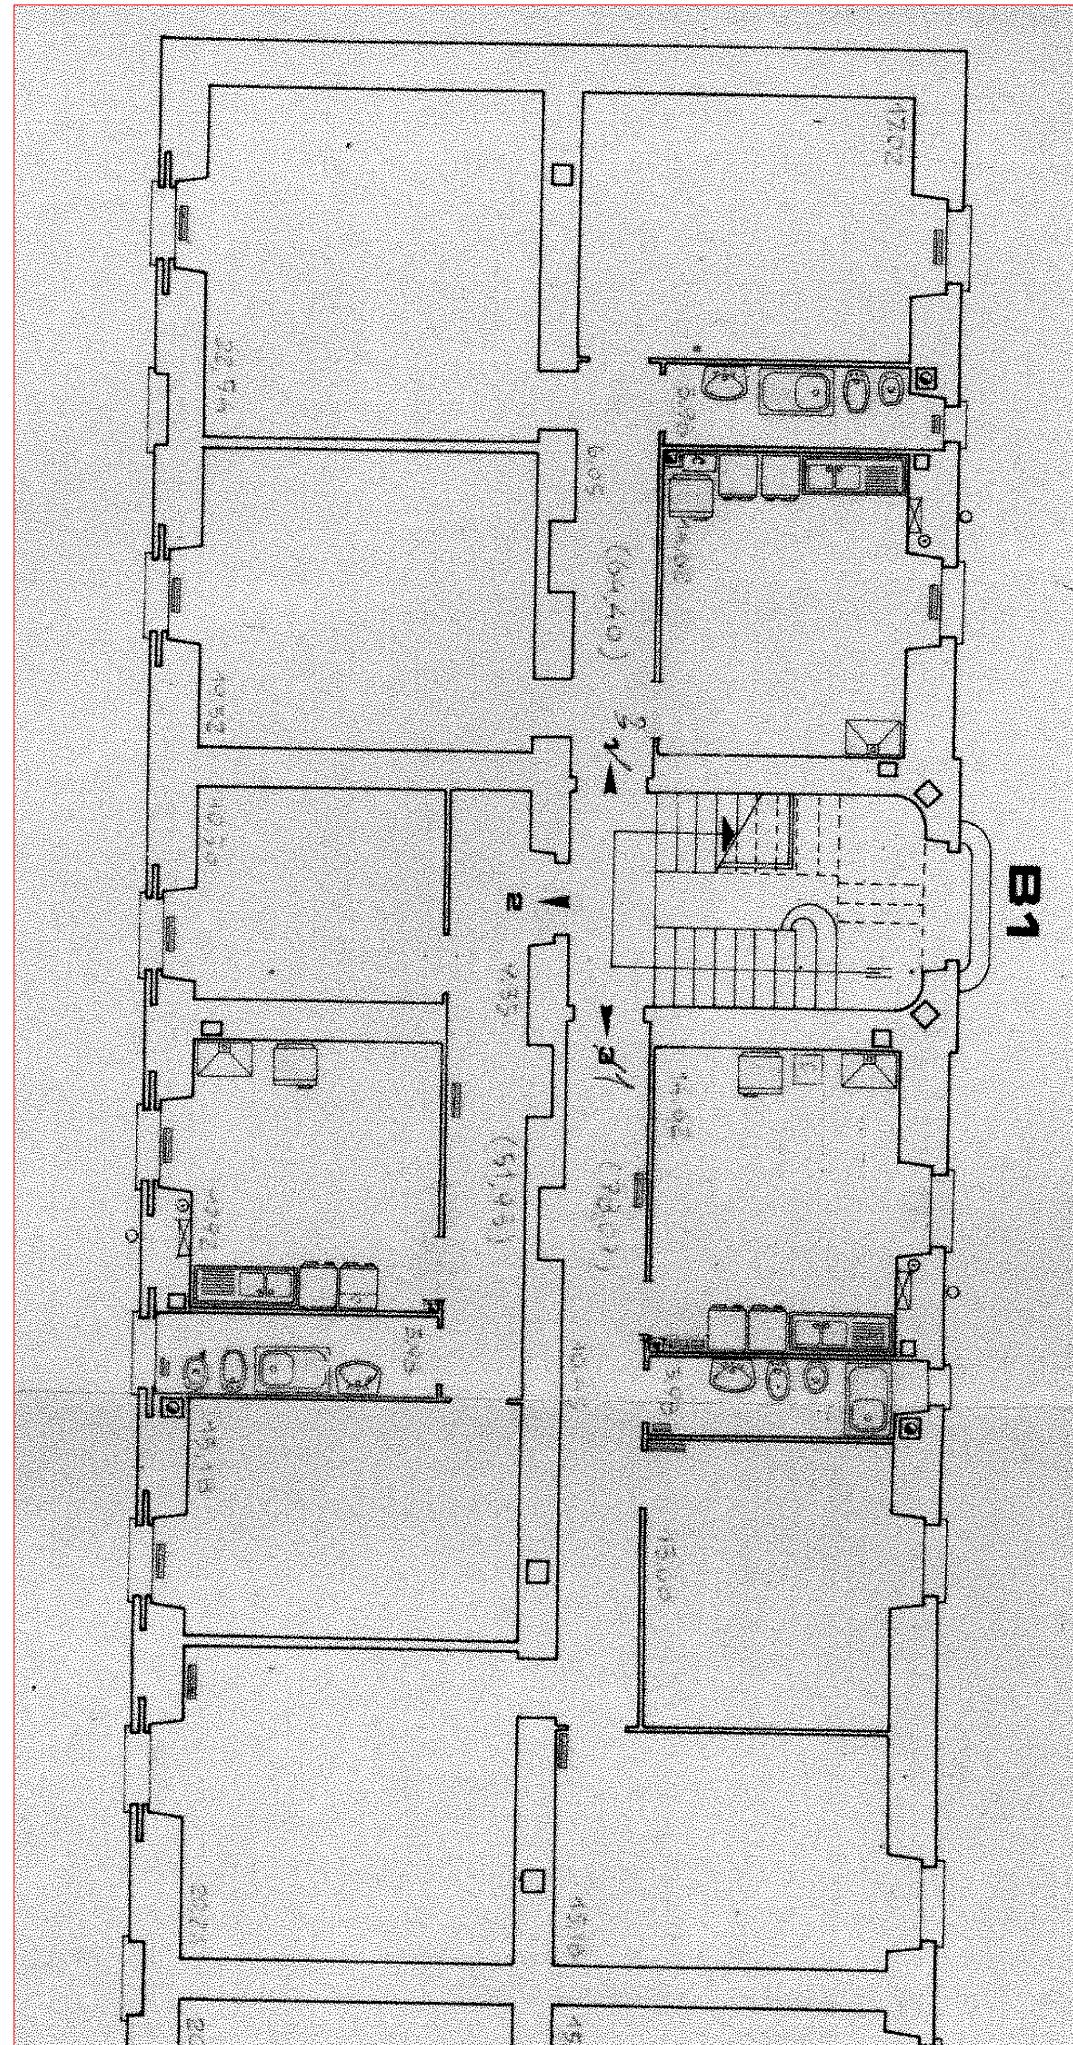


Legenda:


Superficie esclusa dalle lavorazioni

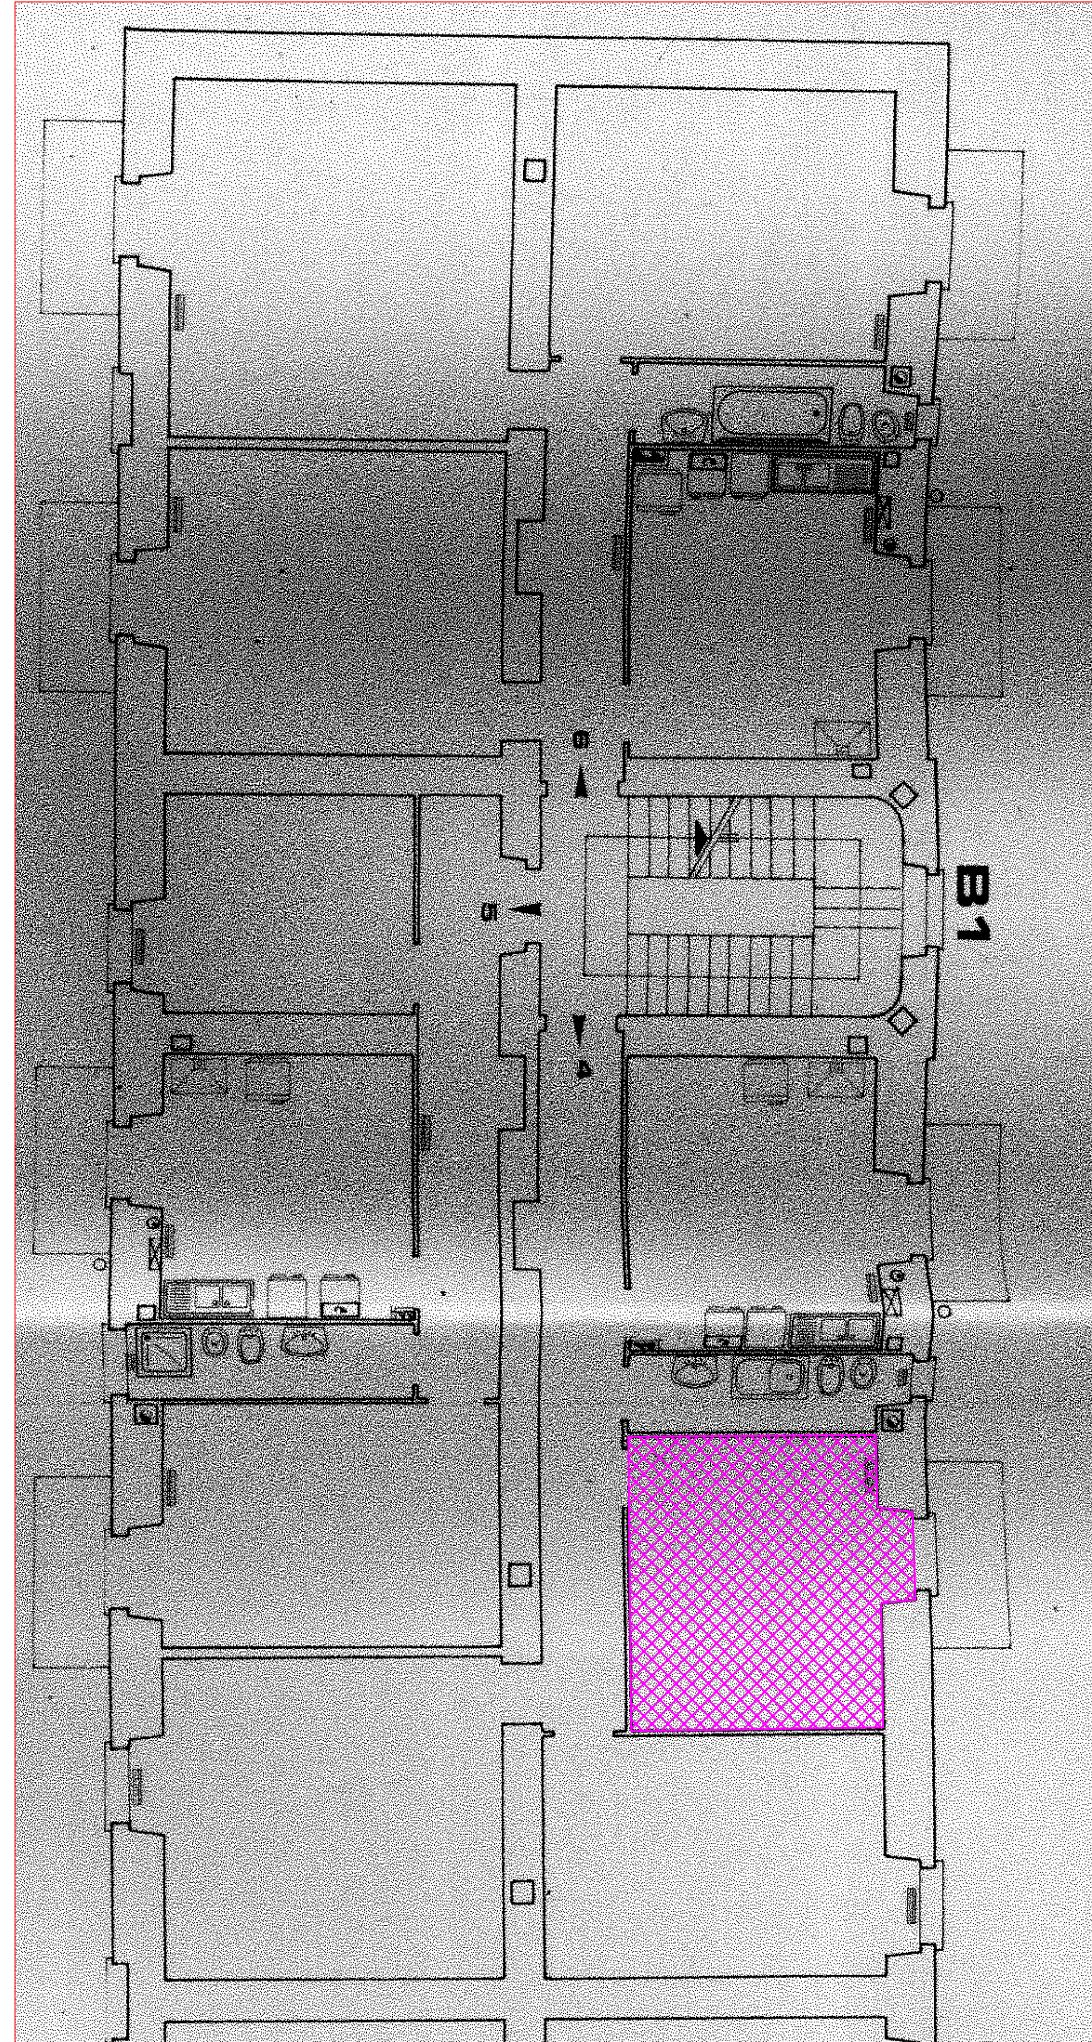

Legenda:
■ Superficie esclusa dalle lavorazioni

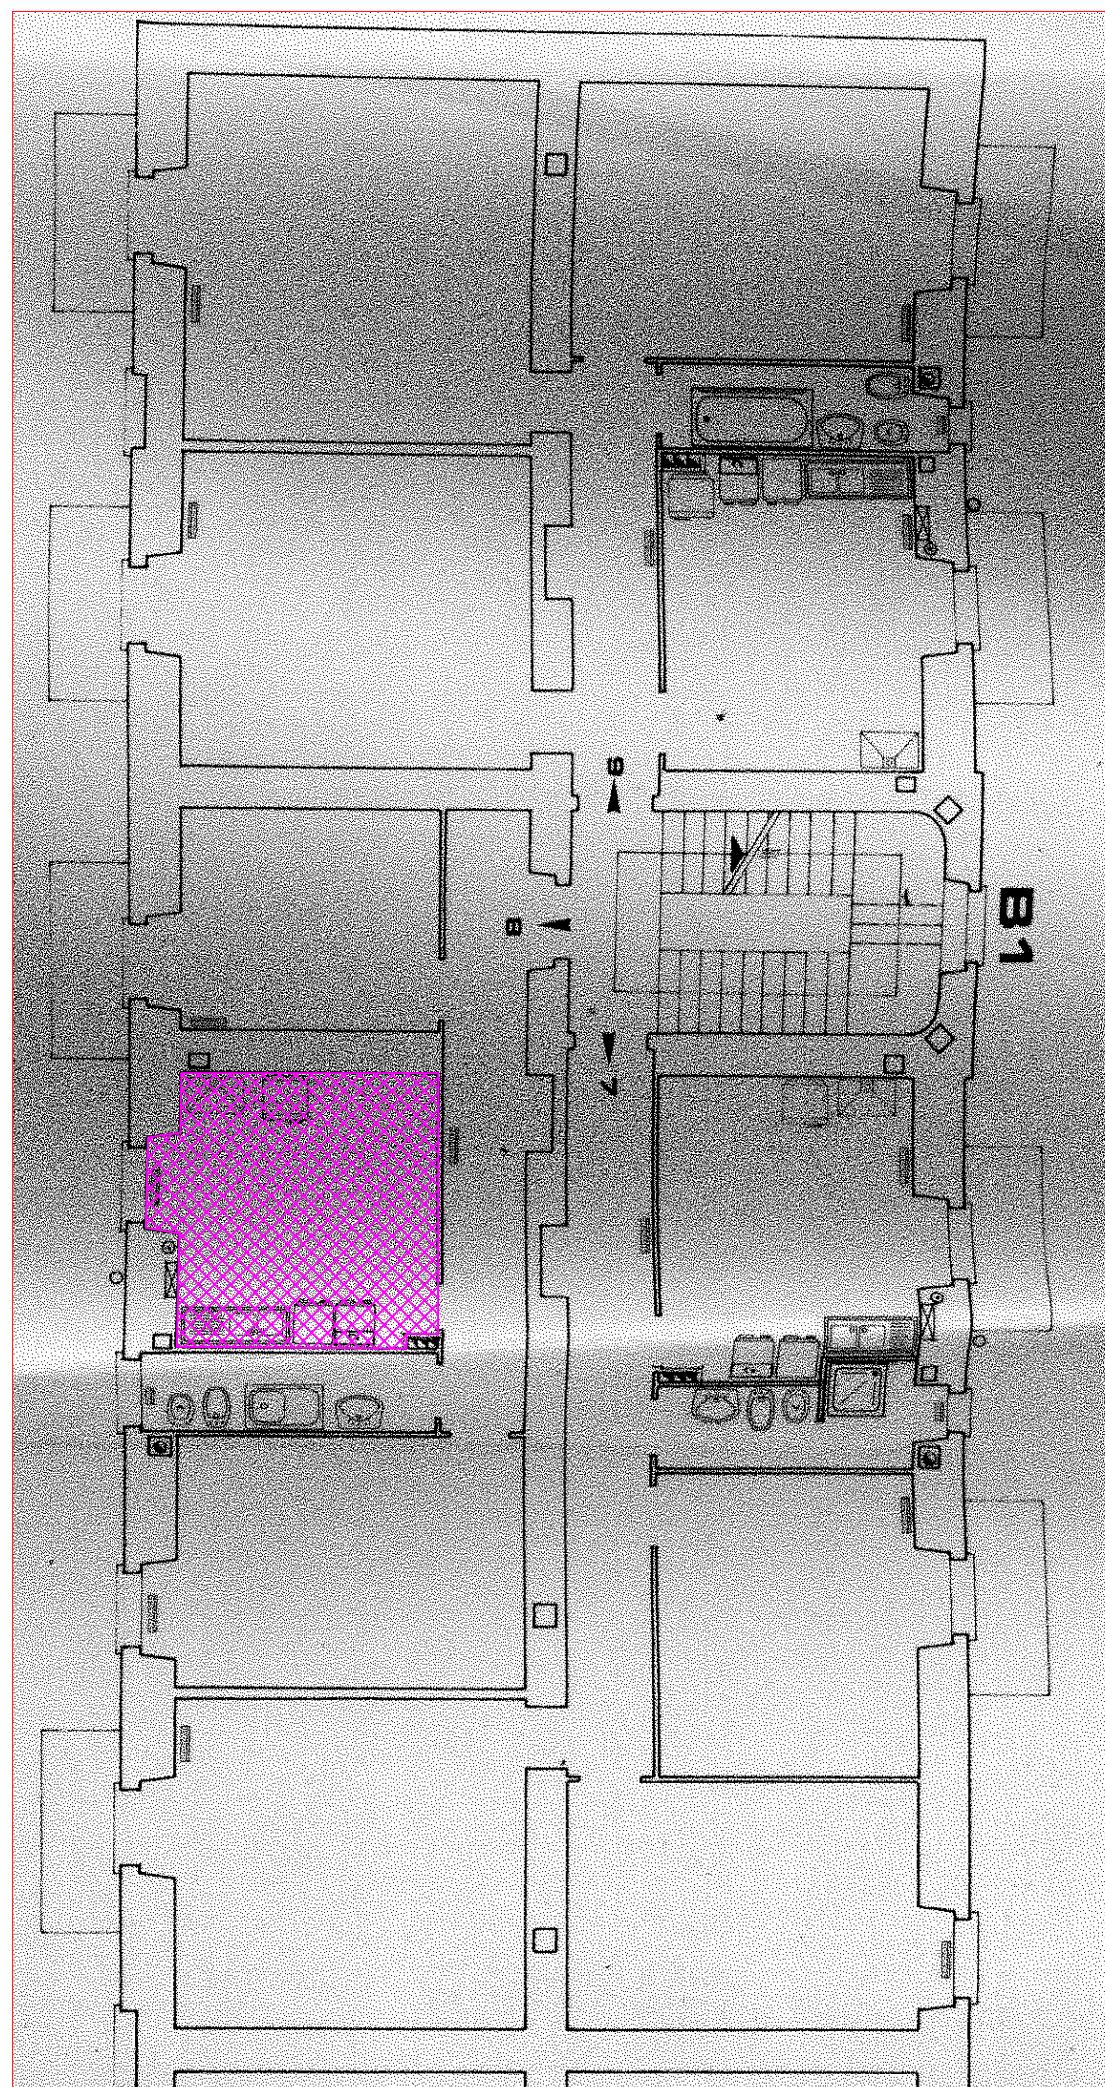

Legenda:
■ Superficie esclusa dalle lavorazioni

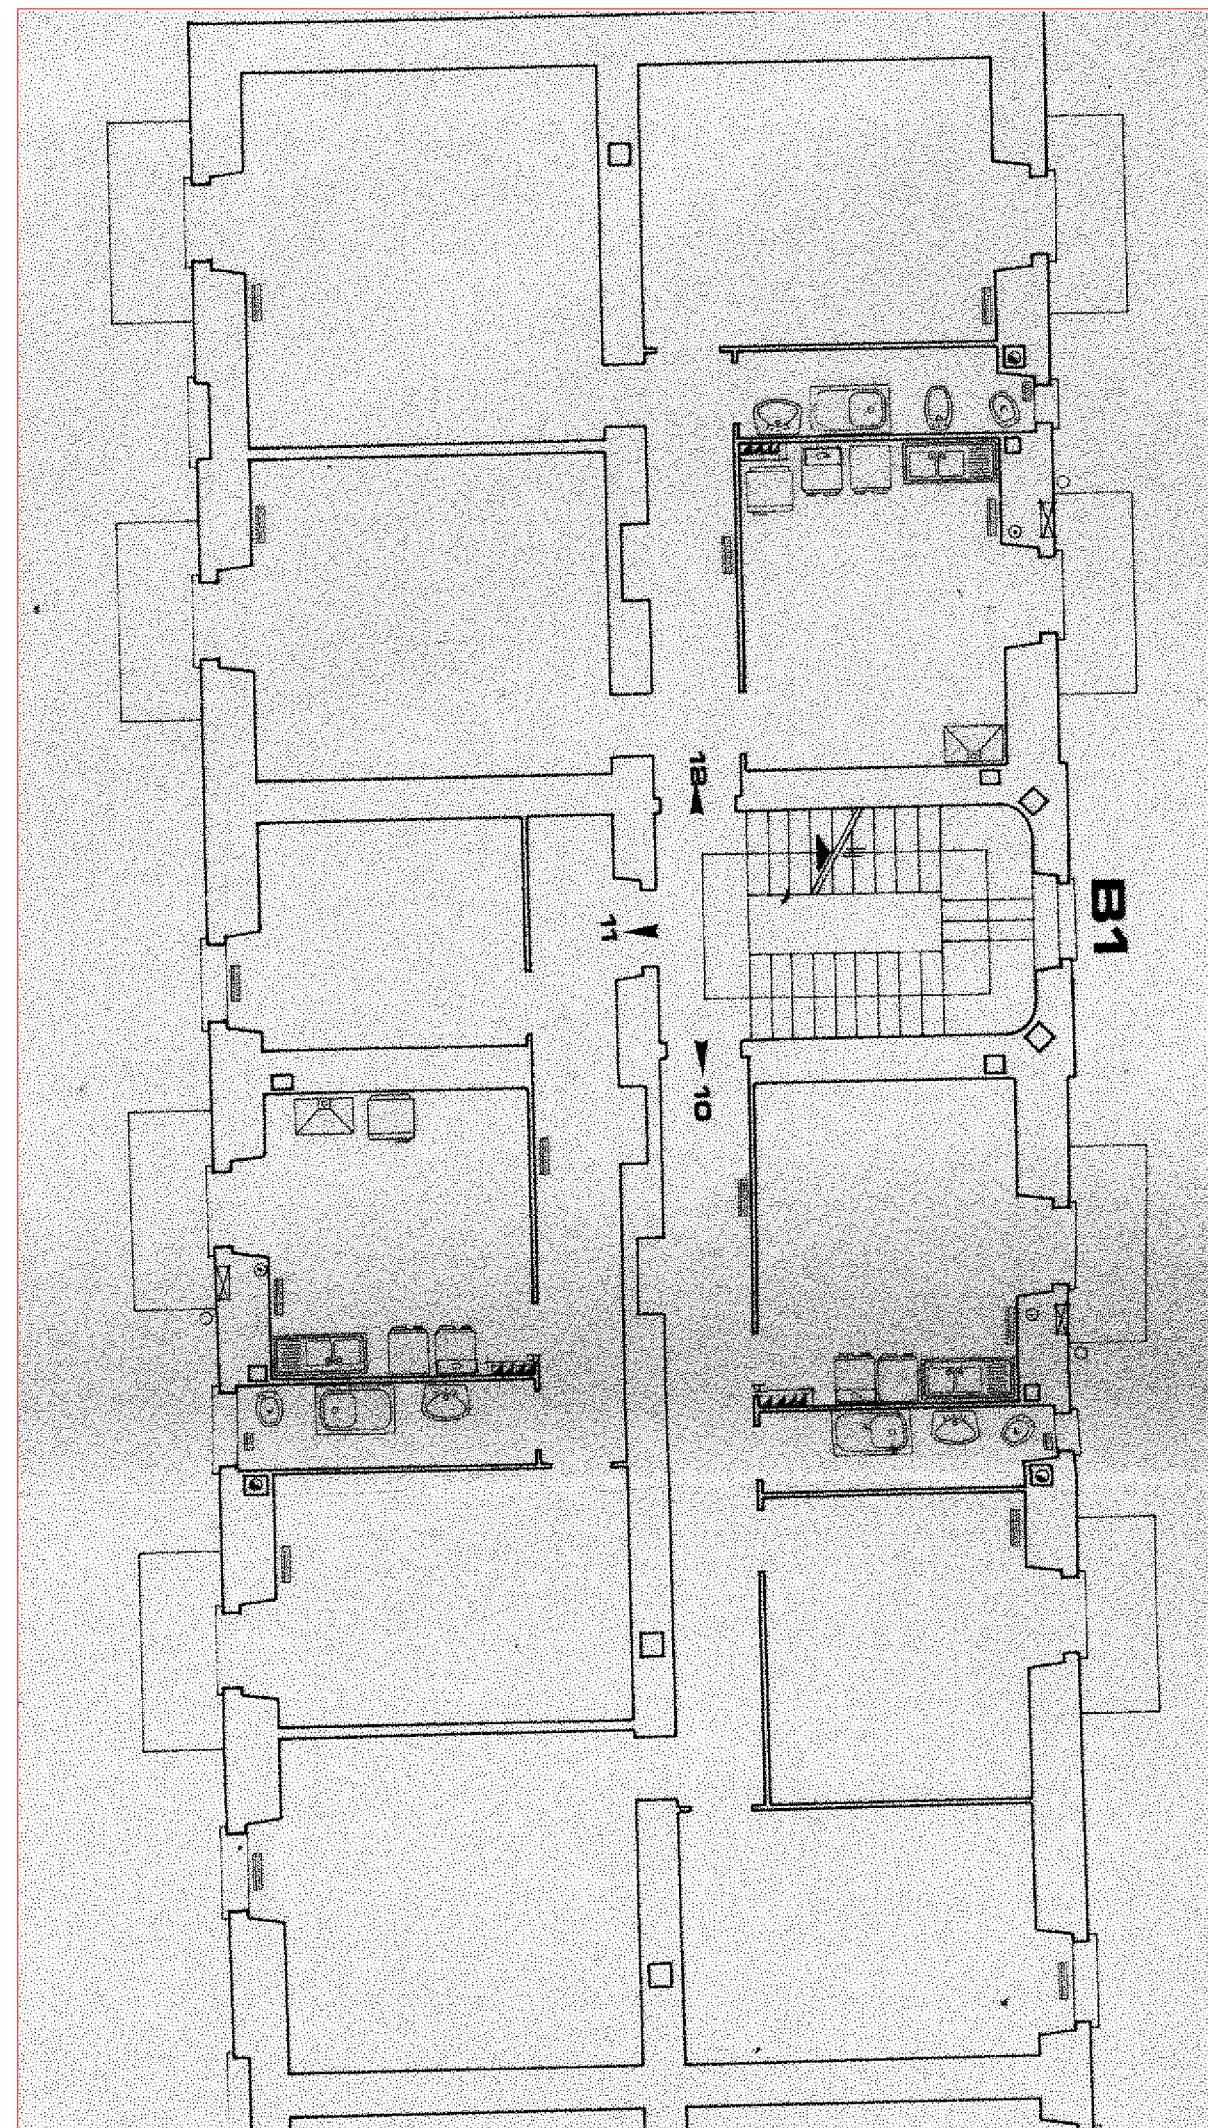

Legenda:
■ Superficie esclusa dalle lavorazioni