



Legenda:

■ Superficie esclusa dalle lavorazioni

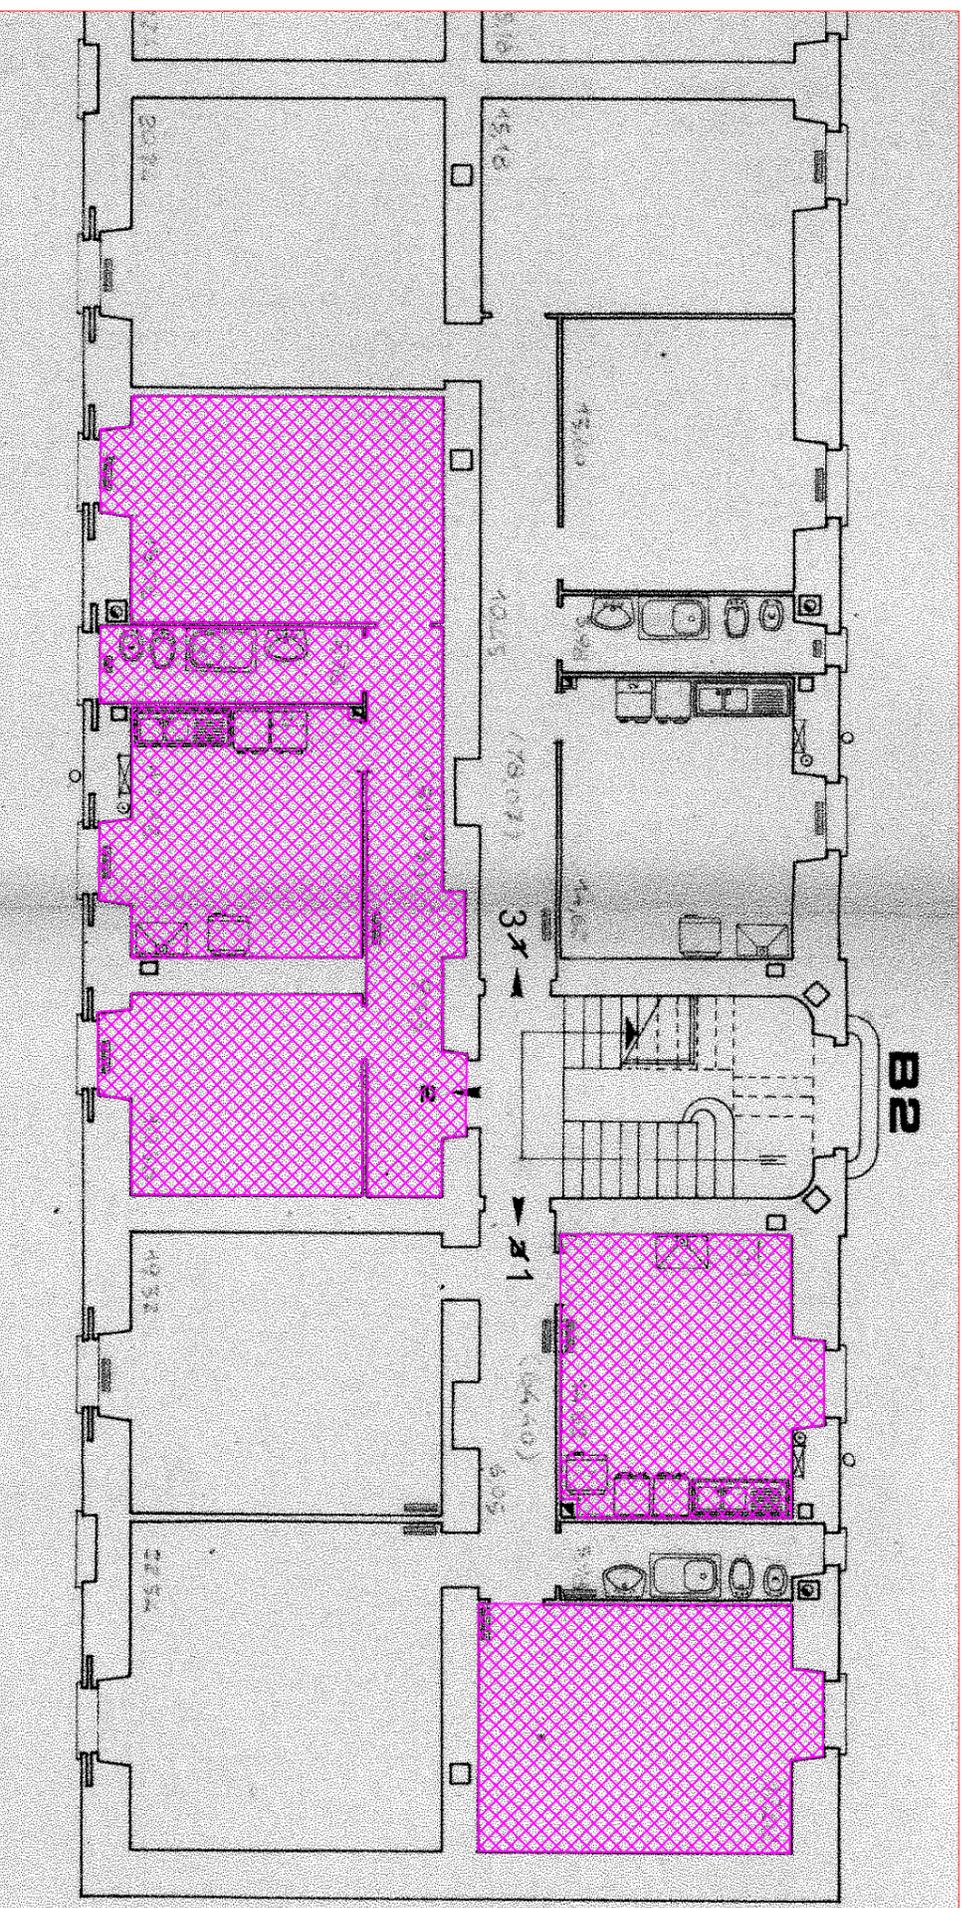


Legenda:

■ Superficie esclusa dalle lavorazioni

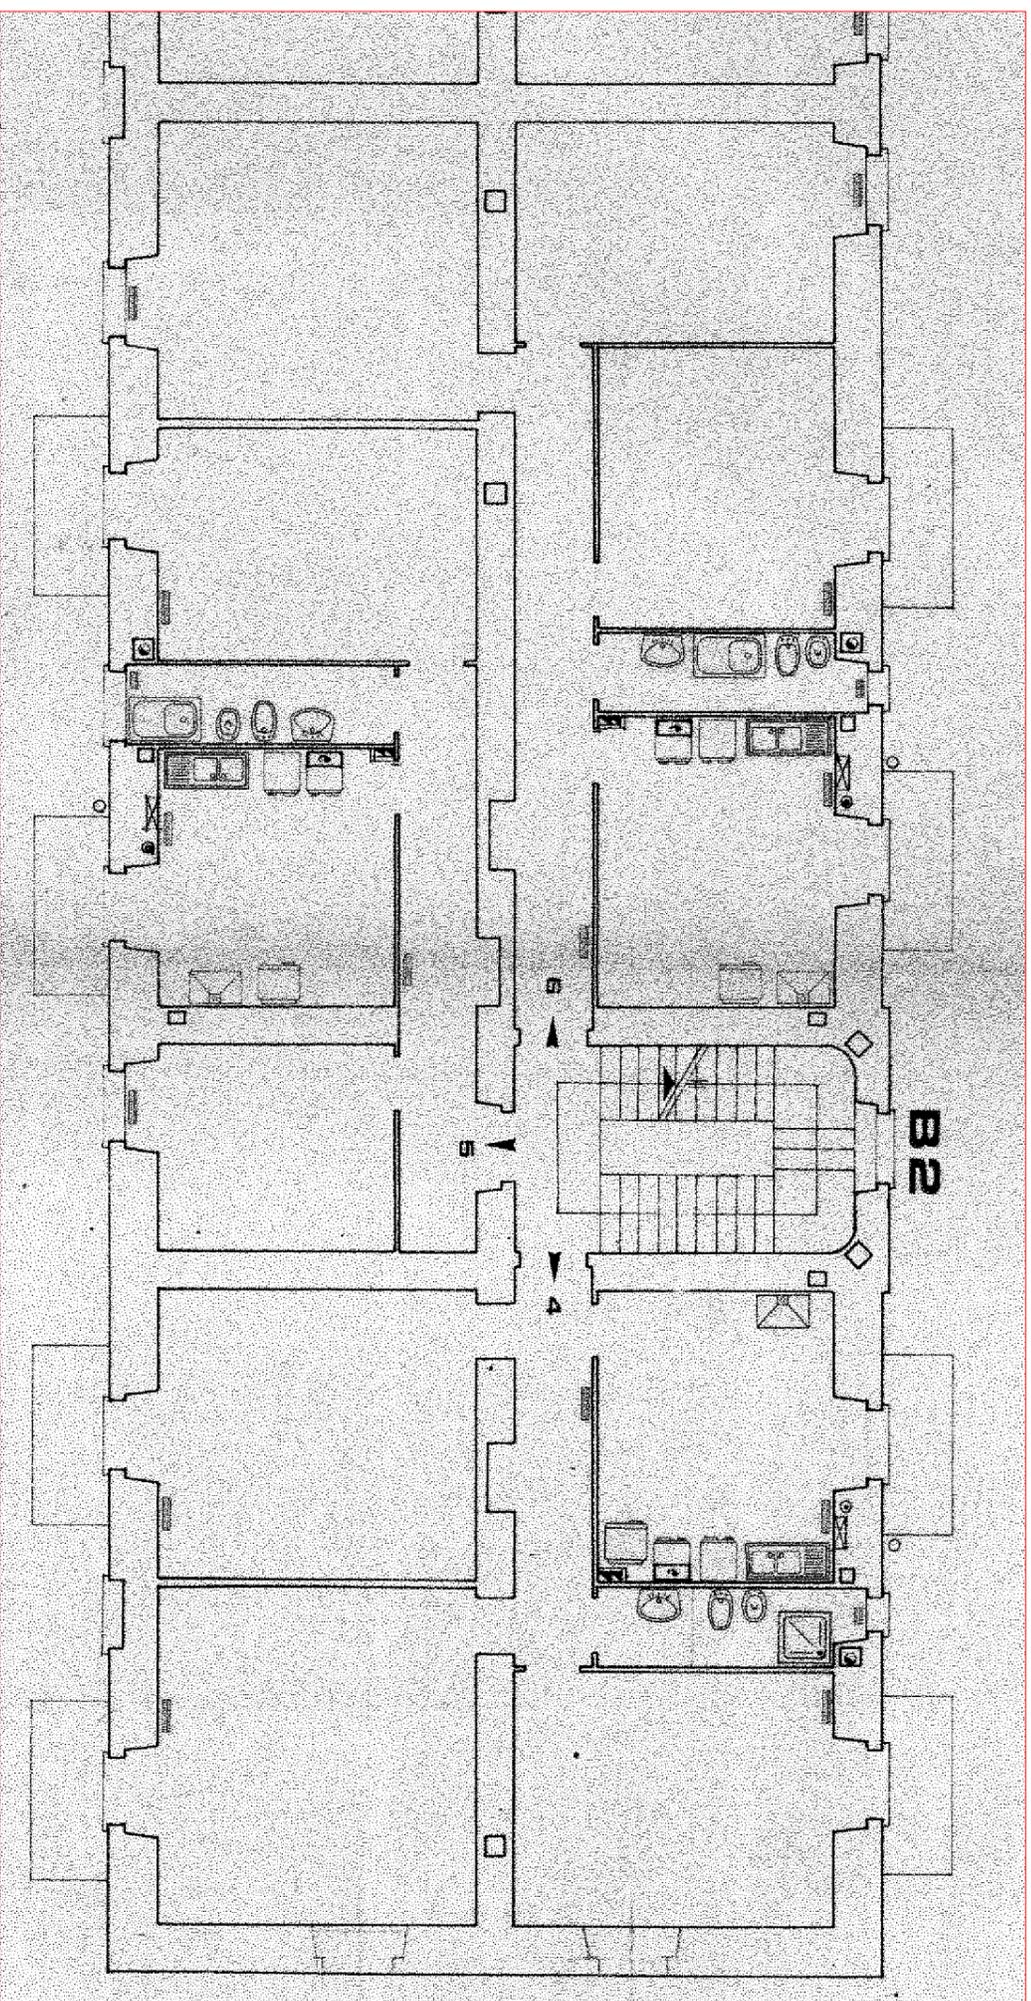

Legenda:

■ Superficie esclusa dalle lavorazioni

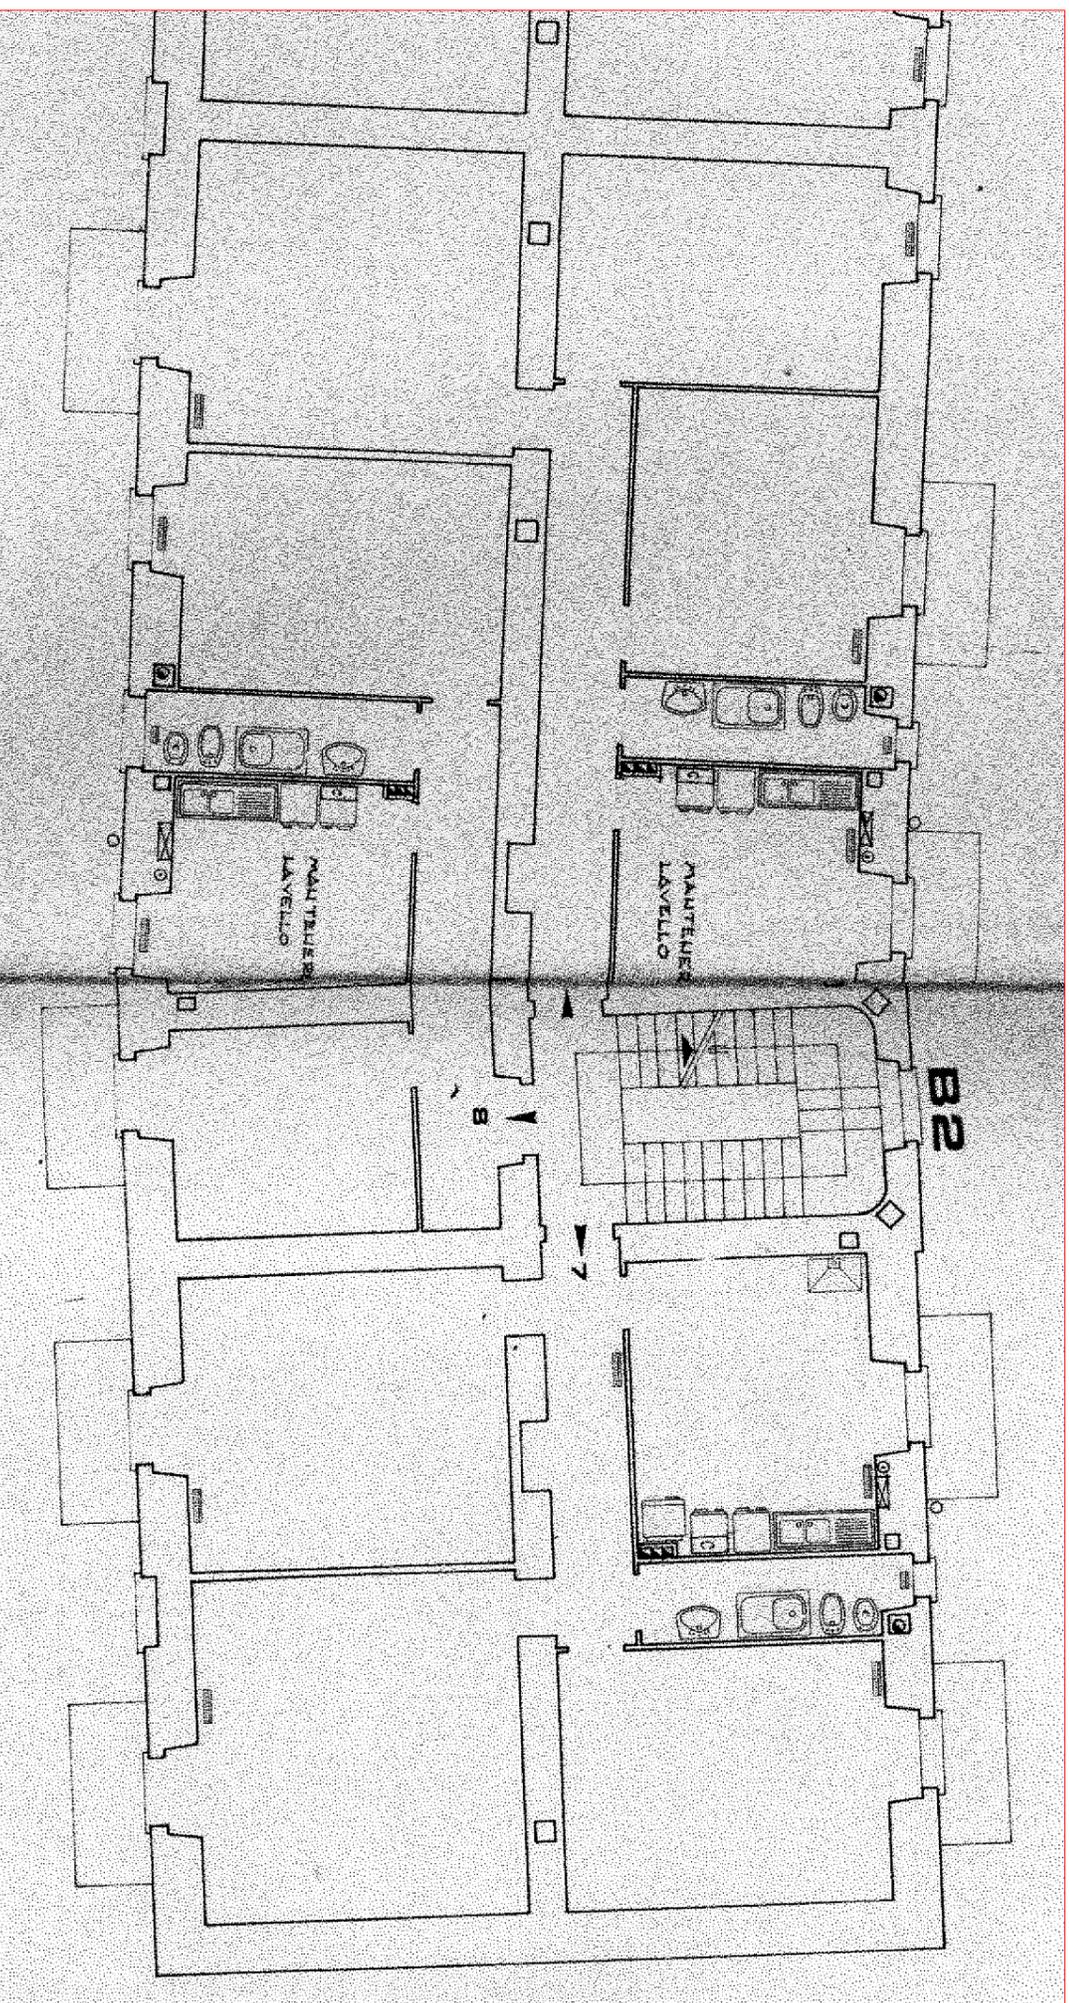

REGIONE LIGURIA
STAZIONE UNICA APPALTANTE REGIONALE
SEZIONE ARTE SAVONA

PROGETTO ESECUTIVO
Messa in sicurezza con demolizione dei controsoffitti
e ripristini dei solai negli alloggi del fabbricato sito
in Savona via Istria dv. 1

Responsabile del procedimento:
arch. Alessandra Rossi


Progettista:
ing. Paola Andreoli

allegato M: SCHEMI PLANIMETRICI ALLOGGI
PIANO SECONDO 1B2

Data:
Aprile 2017

Legenda:

■ Superficie esclusa dalle lavorazioni

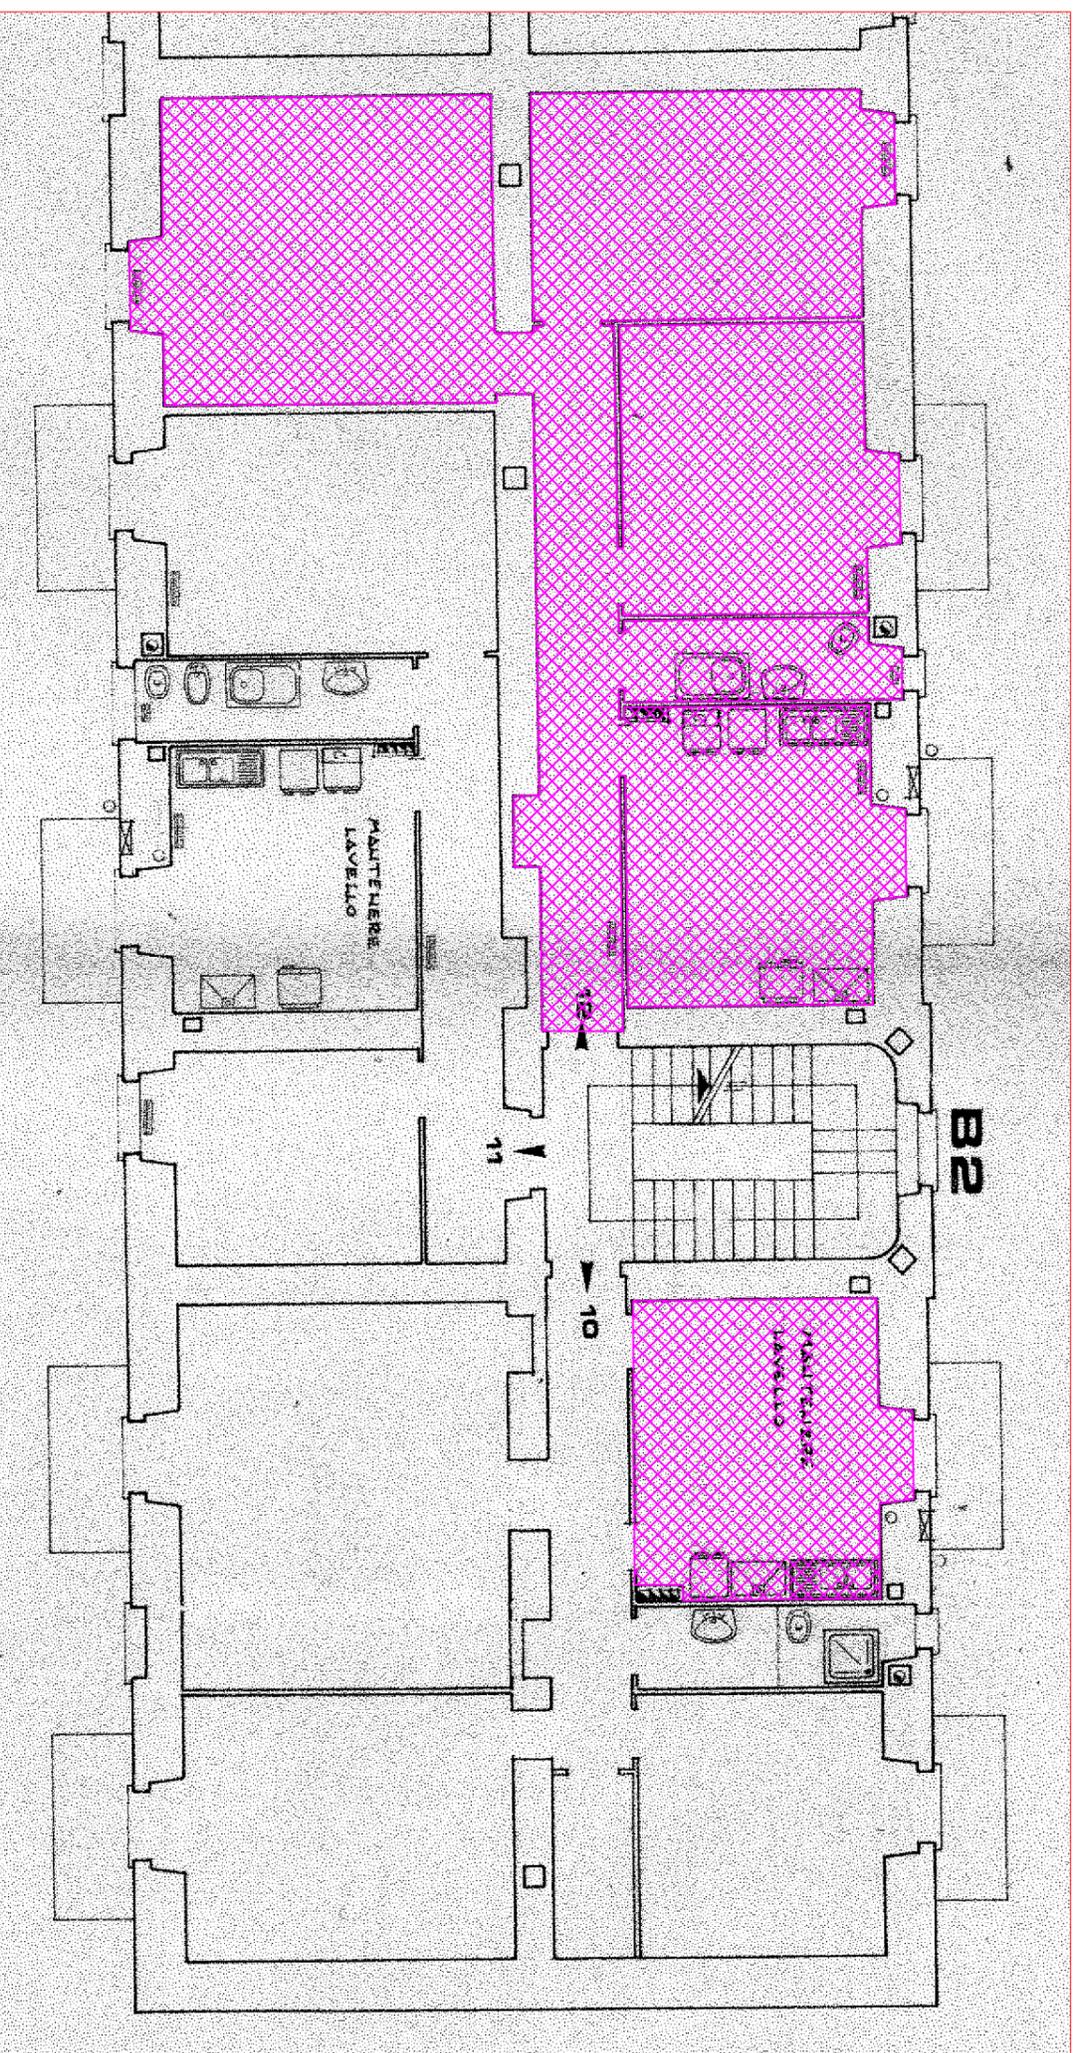

REGIONE LIGURIA
STAZIONE UNICA APPALTANTE REGIONALE
SEZIONE ARTE SAVONA

PROGETTO ESECUTIVO
Messa in sicurezza con demolizione del controsoffitto
e ripristini dei solai negli alloggi del fabbricato sito
in Savona via Istria dv. 1

Responsabile del procedimento:
arch. Alessandra Rossi


Progettista:
ing. Paola Andreoli

allegato M: SCHEMI PLANIMETRICI ALLOGGI
PIANO TERZO **1B2**

Data:
Aprile 2017


Legenda:

 Superficie esclusa dalle lavorazioni

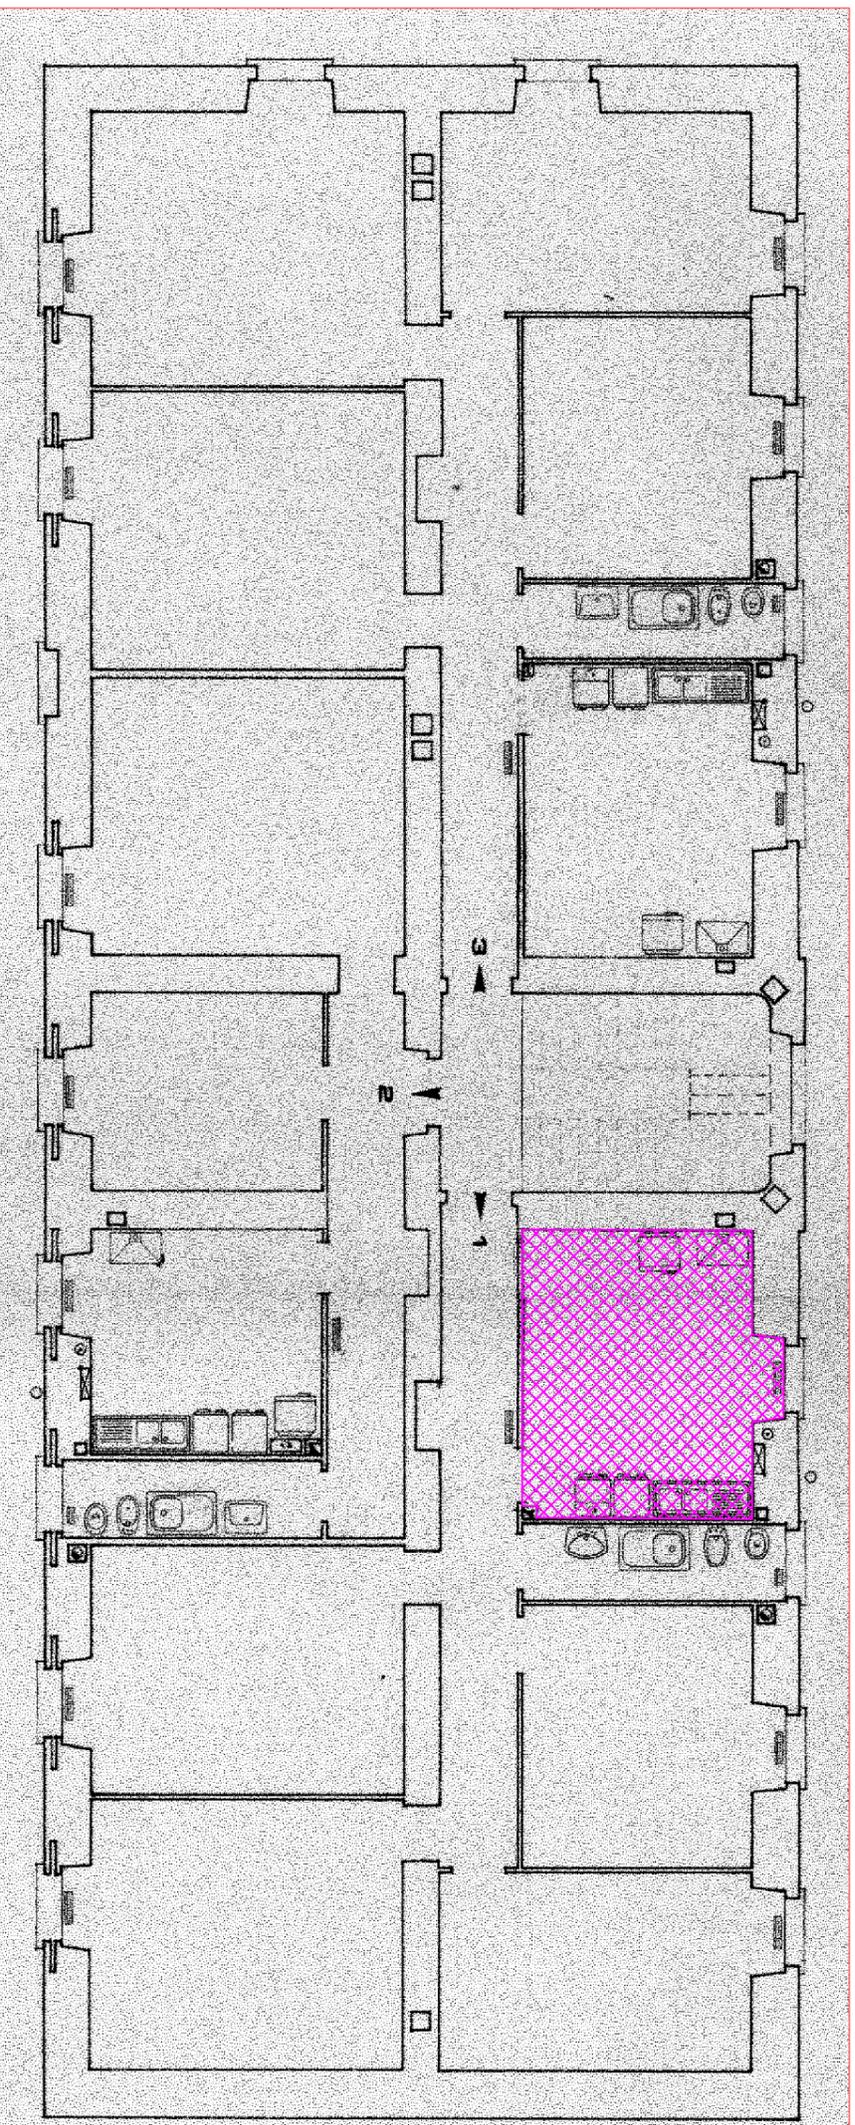

Legenda:

■ Superficie esclusa dalle lavorazioni

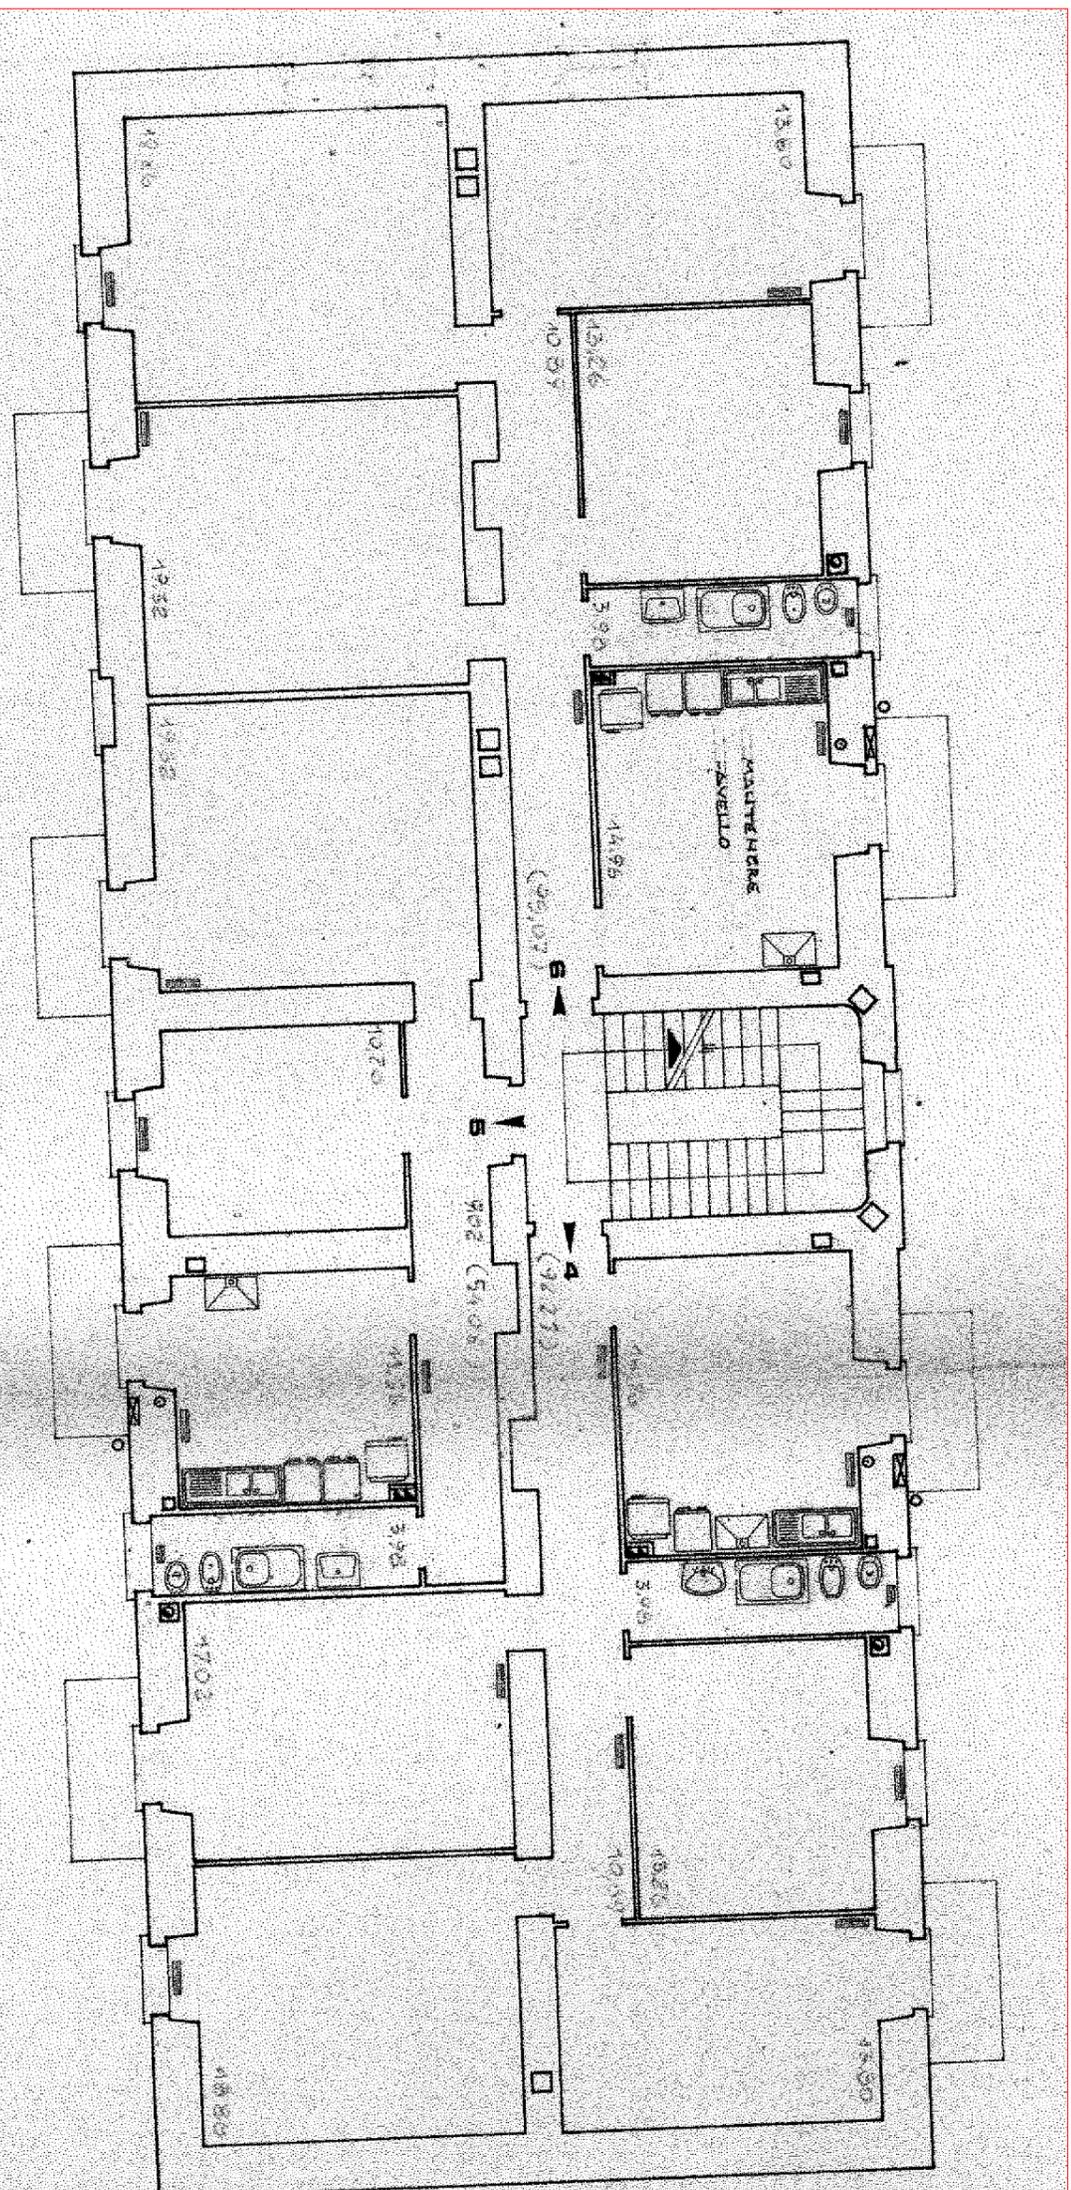

REGIONE LIGURIA
STAZIONE UNICA APPALTANTE REGIONALE
SEZIONE ARTE SAVONA

PROGETTO ESECUTIVO
Messa in sicurezza con demolizione dei controsoffitti
e ripristini dei solai negli alloggi del fabbricato sito
in Savona via Istria dv. 1

Responsabile del procedimento:
arch. Alessandra Rossi


Progettista:
ing. Paola Andreoli

allegato M: SCHEMI PLANIMETRICI ALLOGGI
PIANO PRIMO **1C**

Data:
Aprile 2017

Legenda:

■ Superficie esclusa dalle lavorazioni

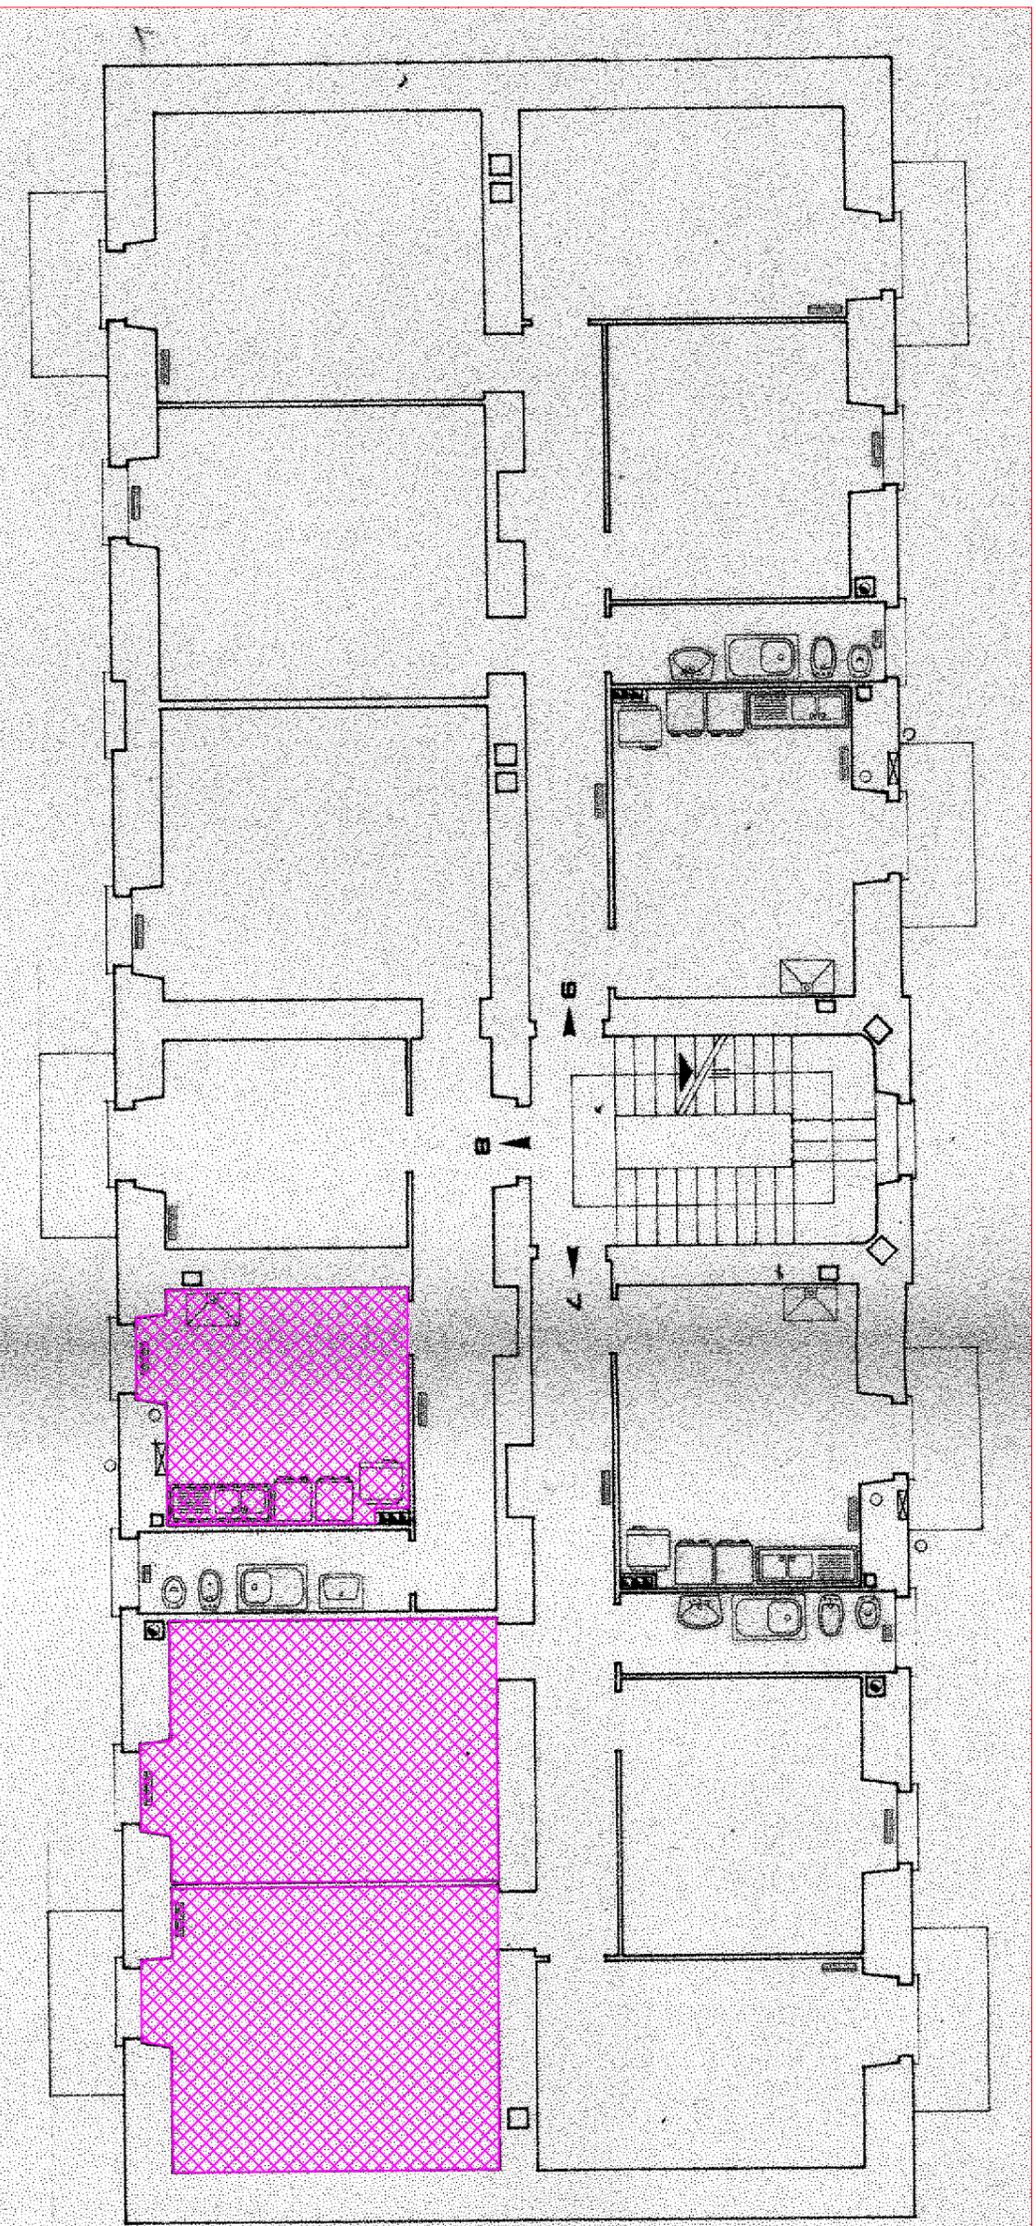

Legenda:

■ Superficie esclusa dalle lavorazioni

