


92 c/201

Ufficio Provinciale di SAVONA - Direttore: ING. MAURIZIO MARTINI


Comune: FINALE LIGURE Foglio: 28
Scala originale: 1:2000
Dimensione cornice: 534.000 x 378.000 metri
29 Lug 2009 12:47
Prot. n. 636065/2009

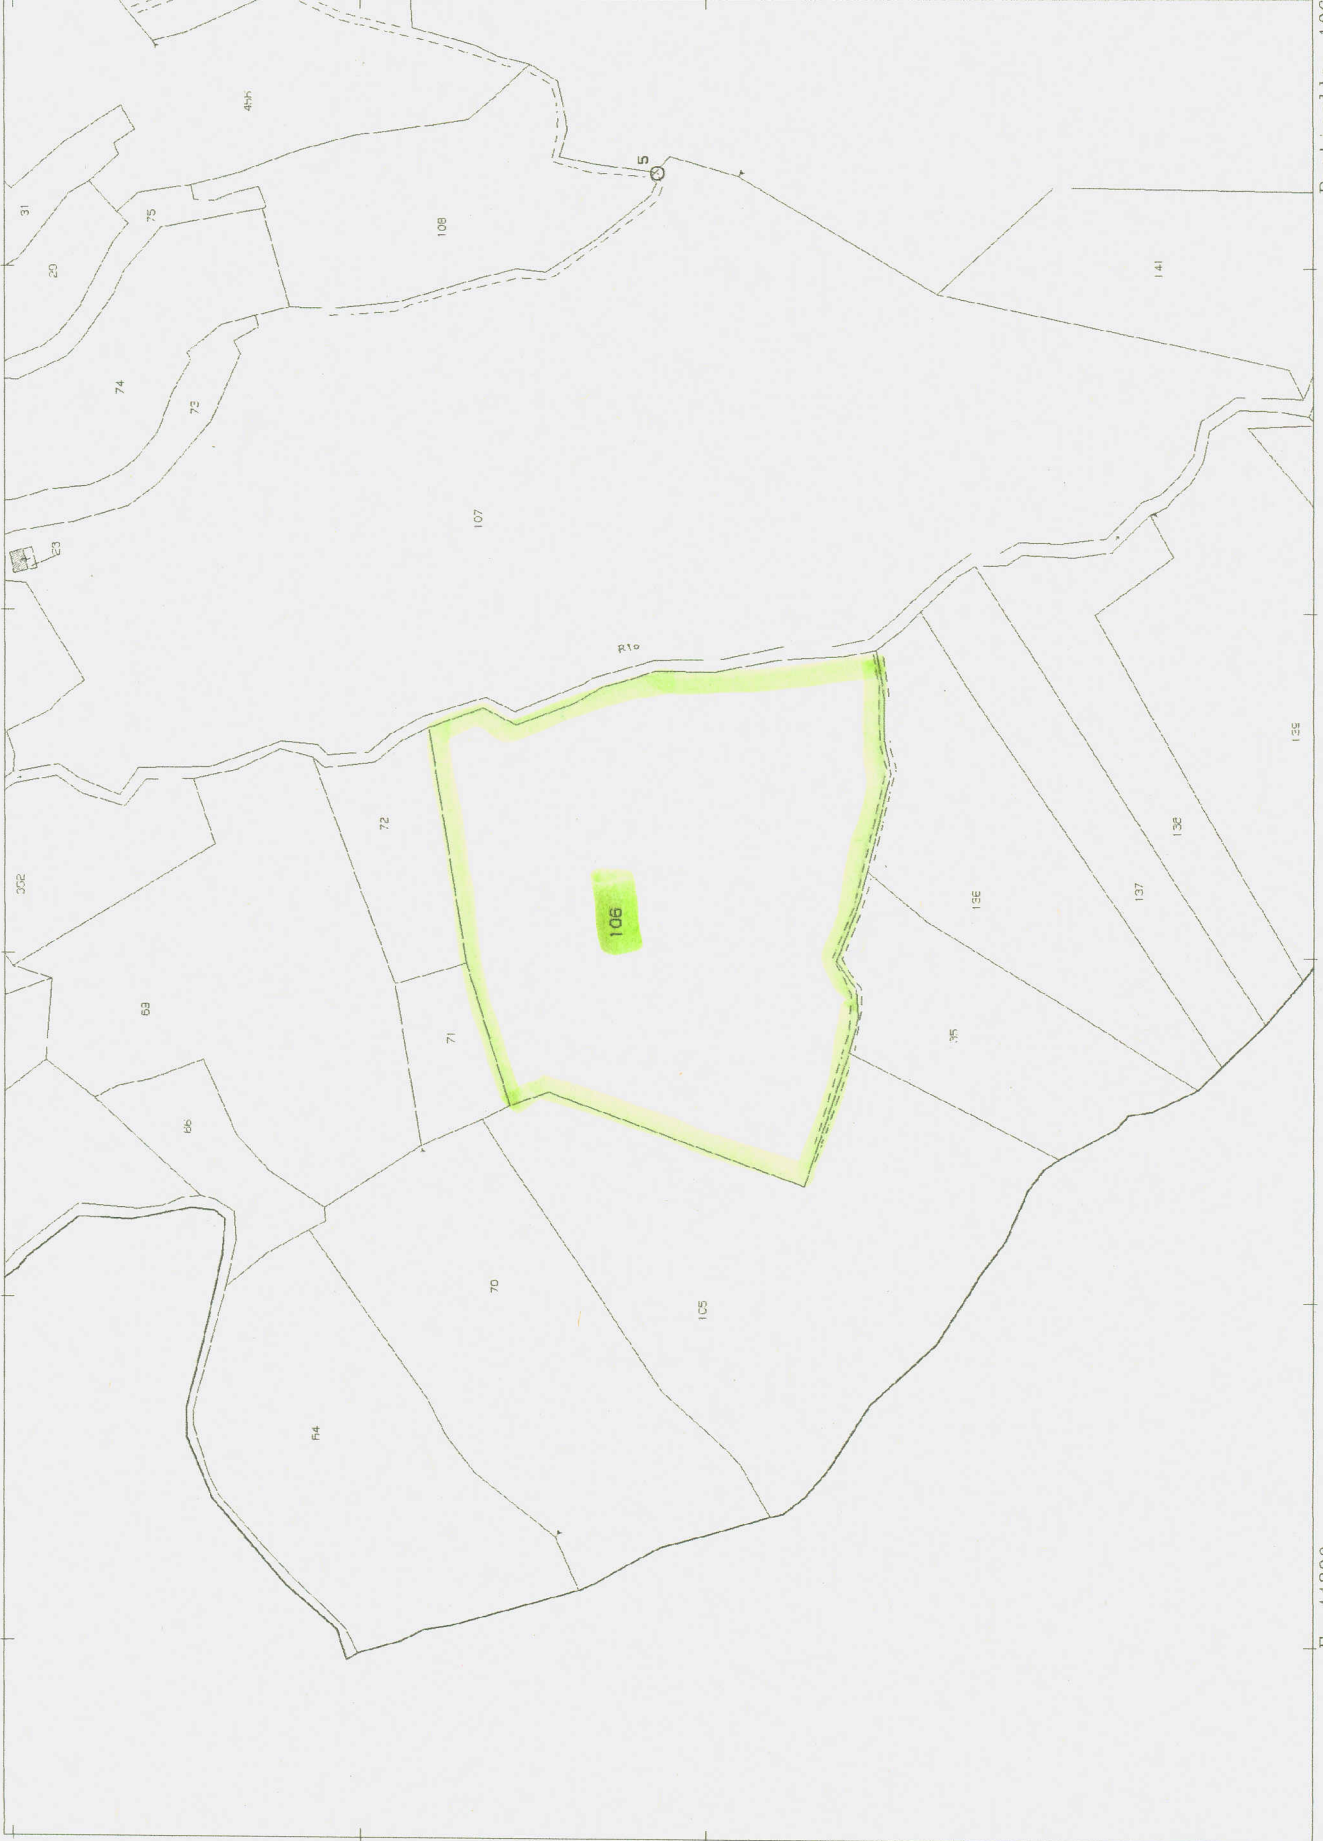

N--30100

E--44800

Manie F28 mapp 106

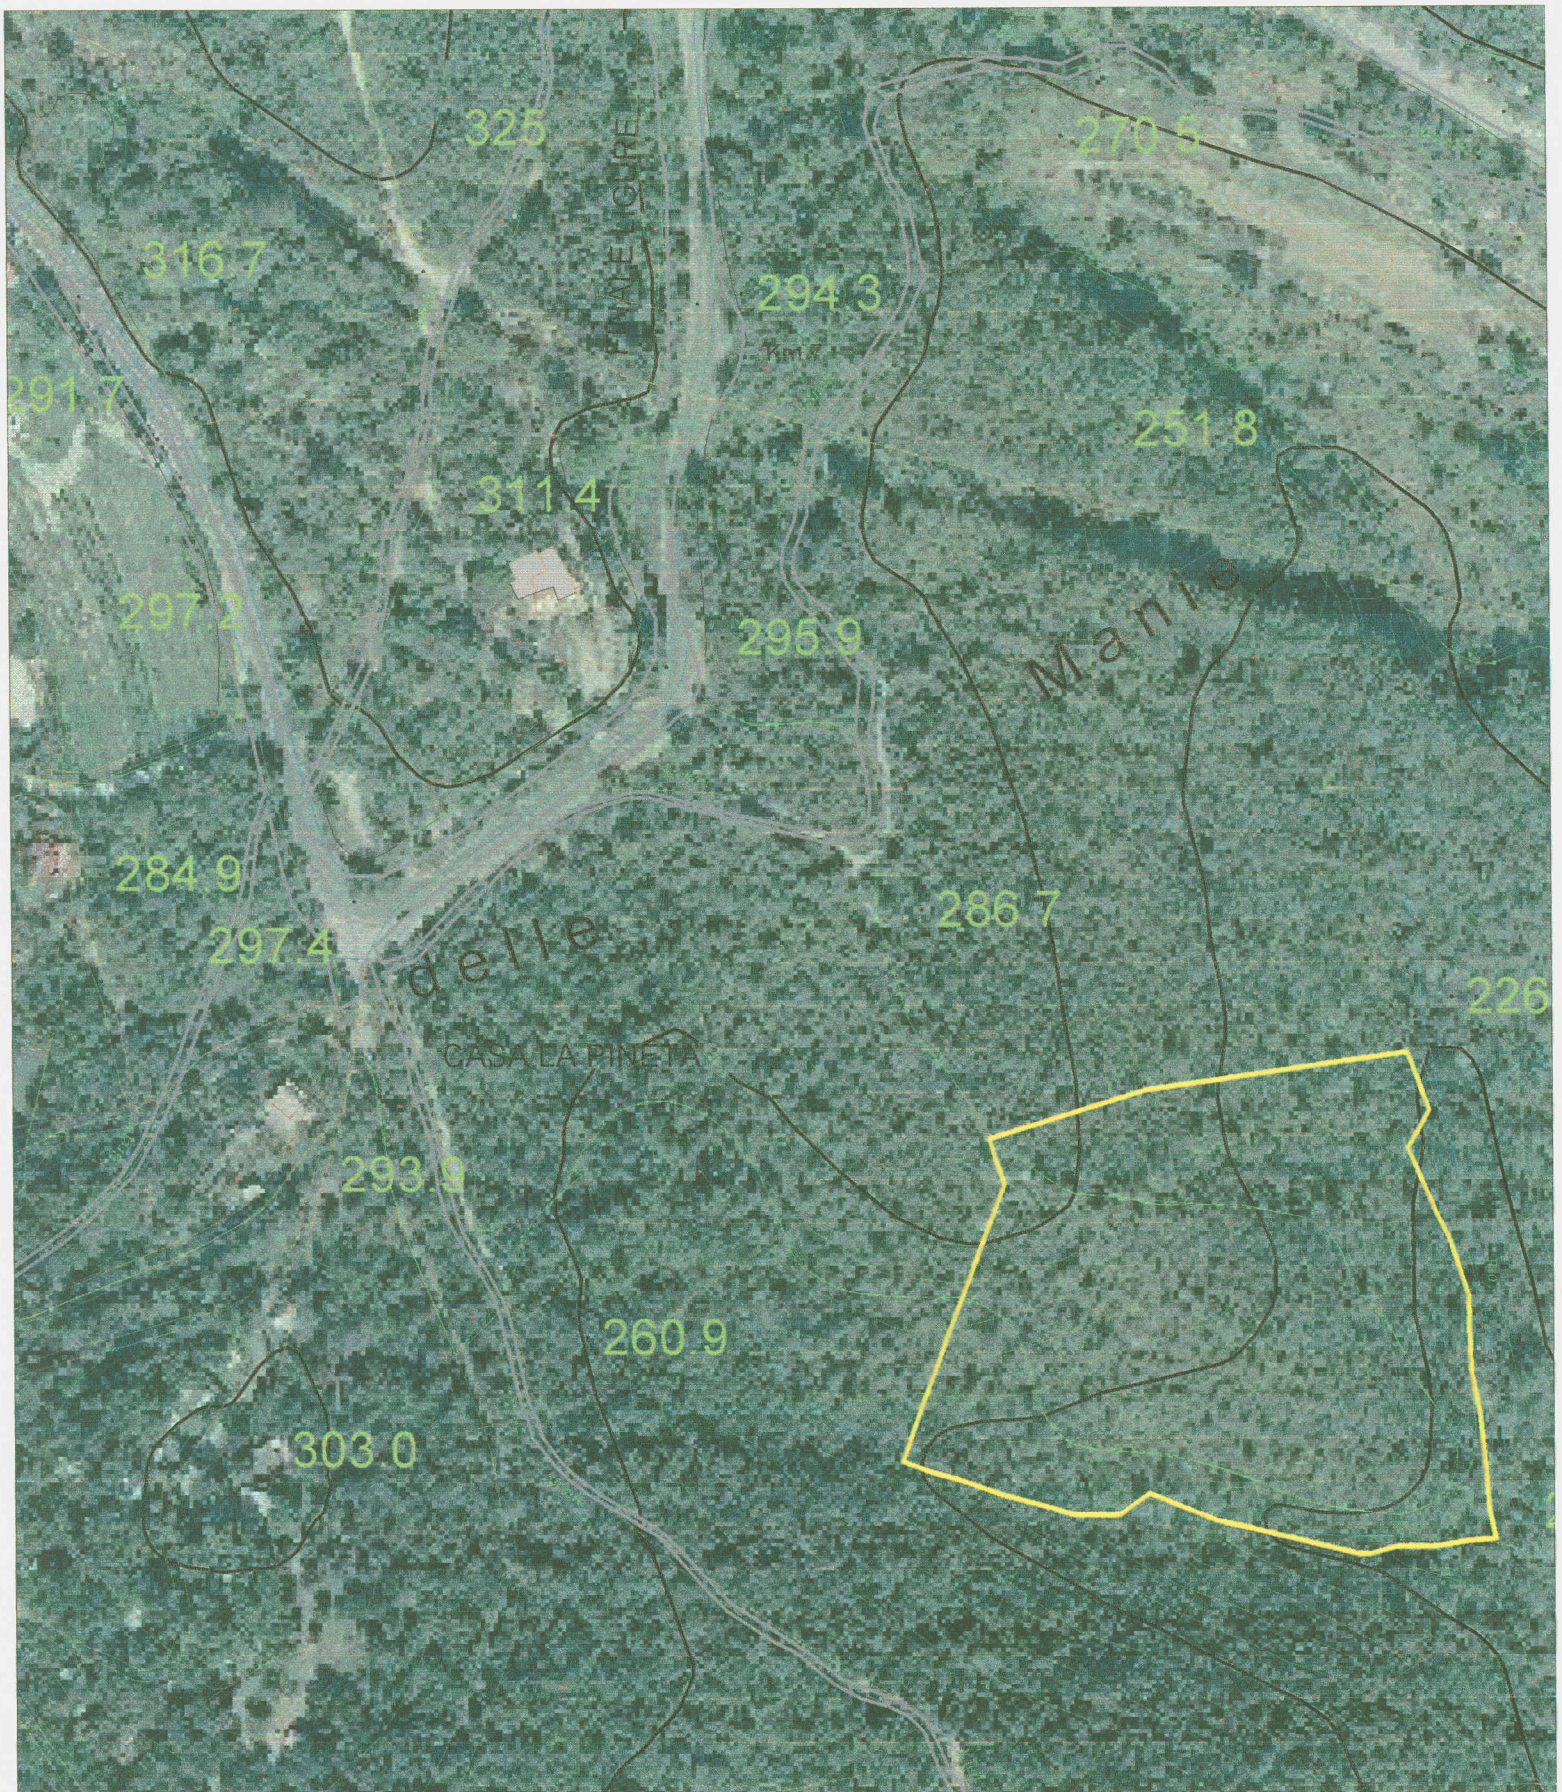

SCALA 1 : 2.000

