

10770 28

N=-30800

E=-44900

Ufficio Provinciale di SAVONA - Direttore: ING. MAURIZIO MARTINI



Particella: 294

Per Visura

Comune: FINALE LIGURE

Foglio: 28


Scala originale: 1:2000
Dimensione cornice: 534.000 x 378.000 metri

29 Lug 2009 12:47
Prot. n. 636224/2009


Varigotti F29 mapp 294



SCALA 1 : 5.000

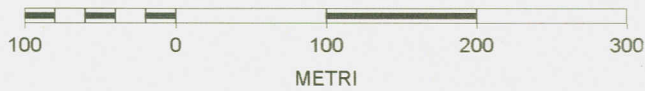

Varigotti F29 mapp 294

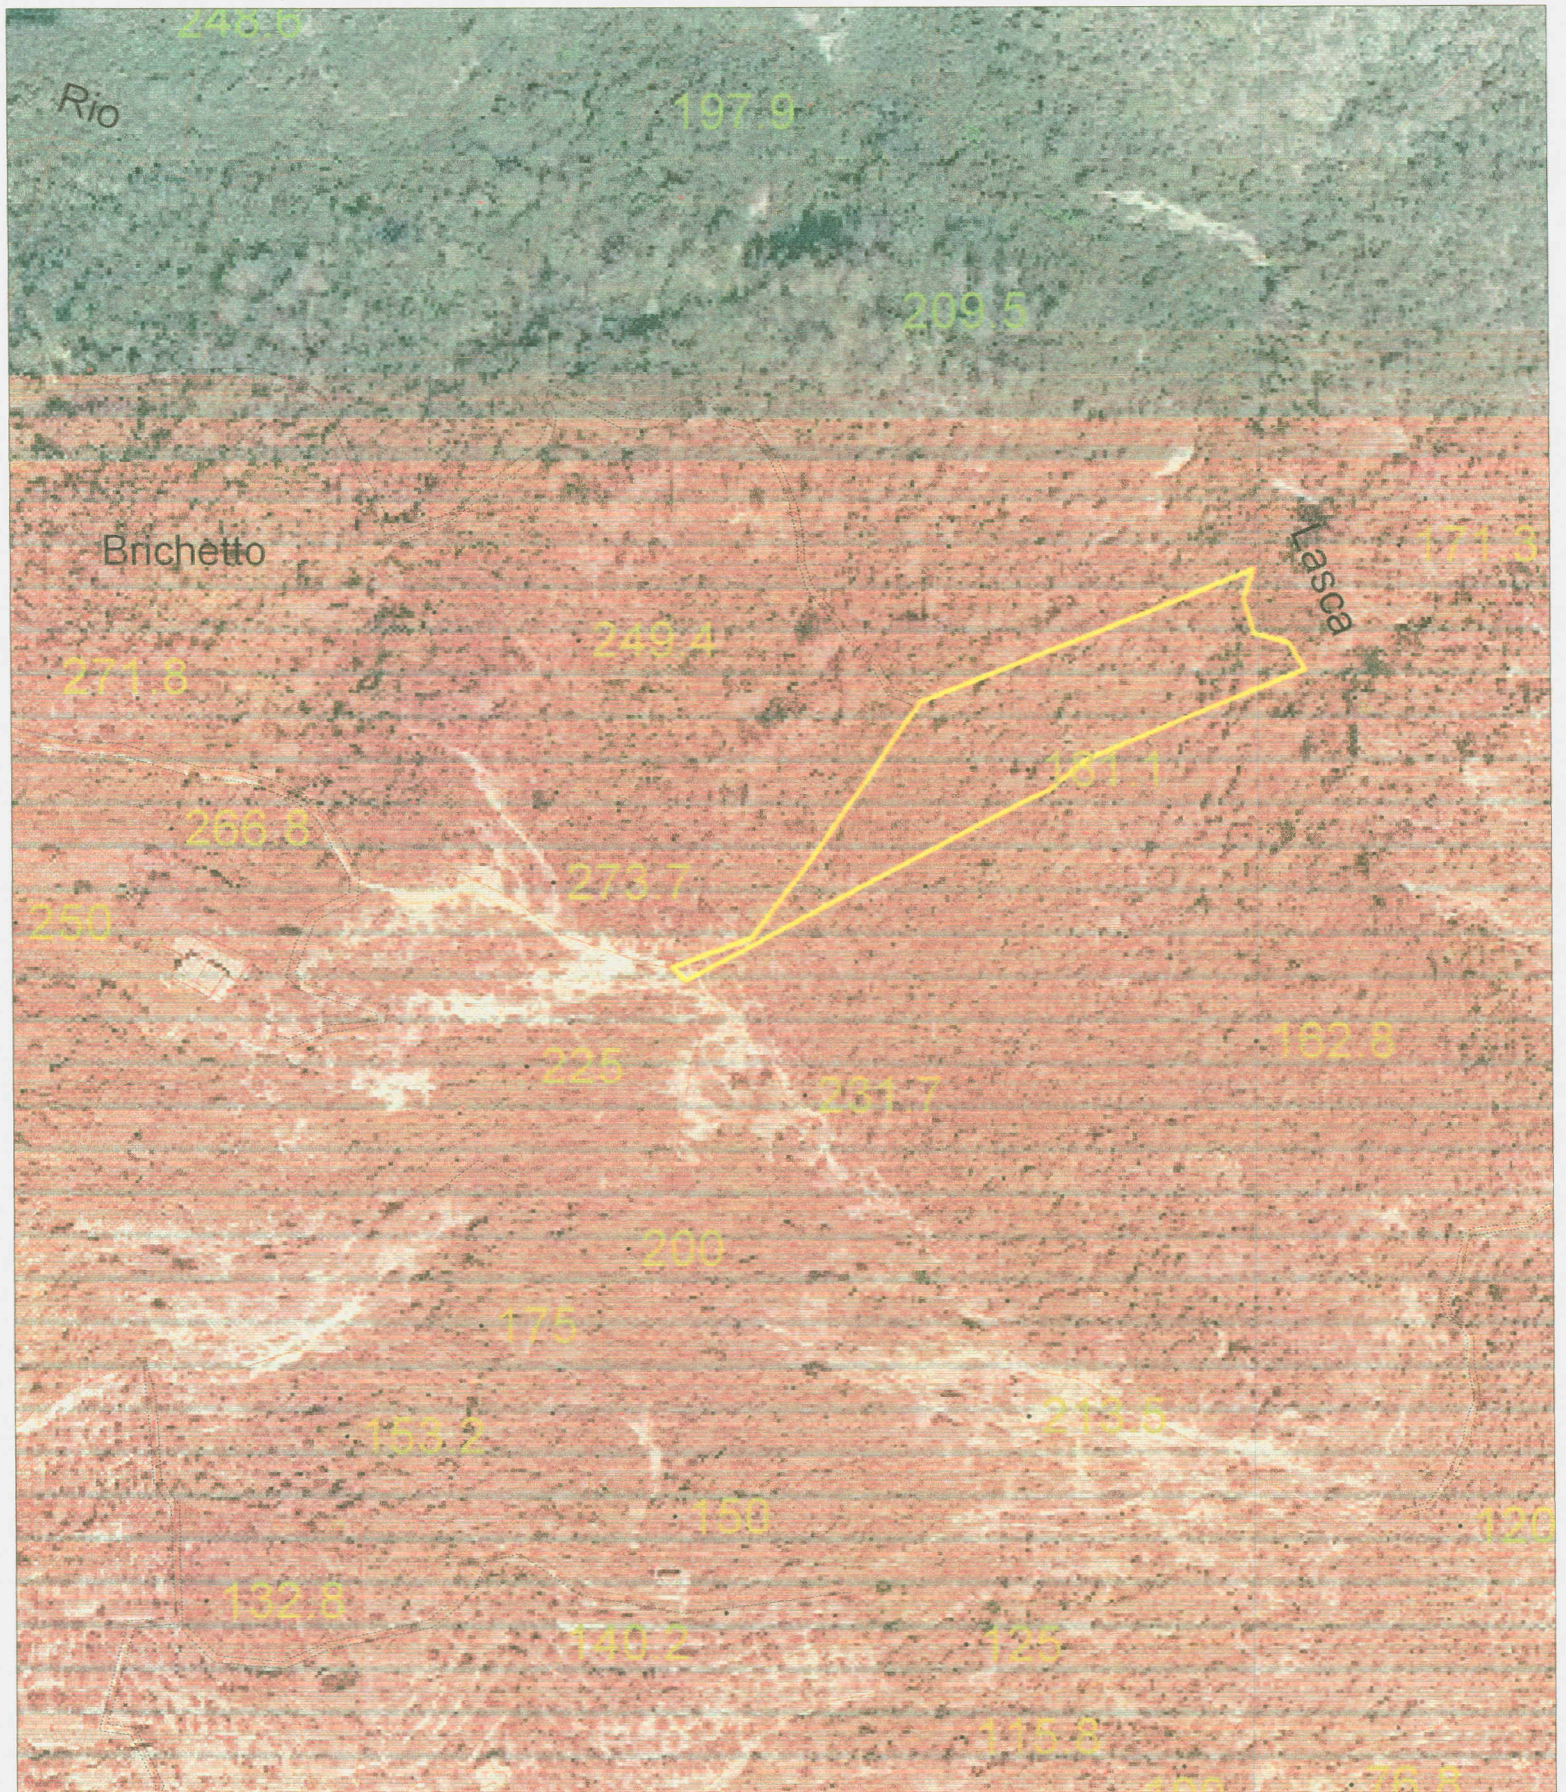

SCALA 1 : 2.000

