

ELABORATO PLANIMETRICO

Compilato da:

Pullano Massimo

Iscritto all'albo:

Geometri

Prov. Milano

N. 08653

**Agenzia delle Entrate
CATASTO FABBRICATI
Ufficio Provinciale di
Savona**

Comune di Savona

Sezione: Foglio: 62

Particella: 433

Protocollo n.

del

Tipo Mappale n.

del


Dimostrazione grafica dei subalterni

Scala 1 : 500


PIANO TERRA

QUOTA 10.60mt

PAG.3/13

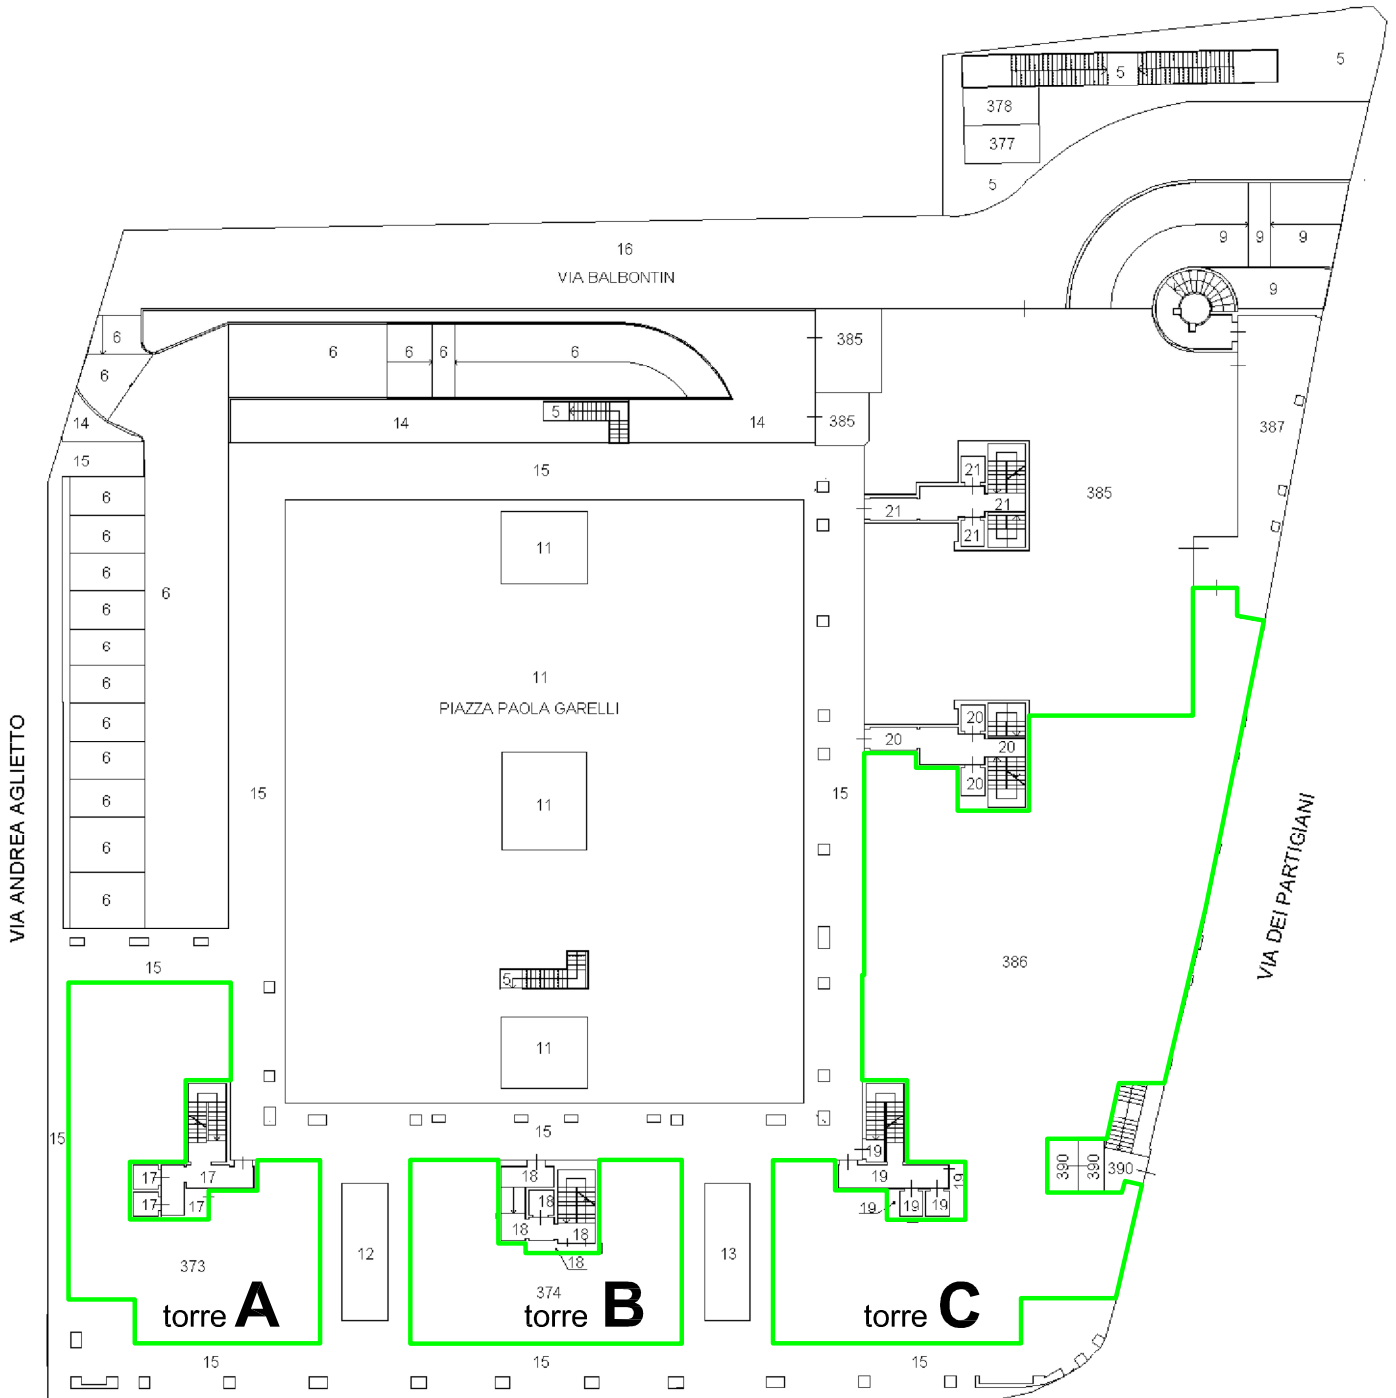

legenda

 locali sub. 373, sub. 374, sub.386

