

ELABORATO PLANIMETRICO

Compilato da:
Pullano Massimo

Iscritto all'albo:
Geometri

Prov. Milano

N. 08653

**Agenzia delle Entrate
CATASTO FABBRICATI
Ufficio Provinciale di
Savona**

Comune di Savona

Sezione: Foglio: 62

Particella: 433

Protocollo n.

del

Tipo Mappale n.

del


Dimostrazione grafica dei subalterni

Scala 1 : 500

PIANO PRIMO SOTTOSTRADA

PAG.2/13

QUOTA 7.70mt

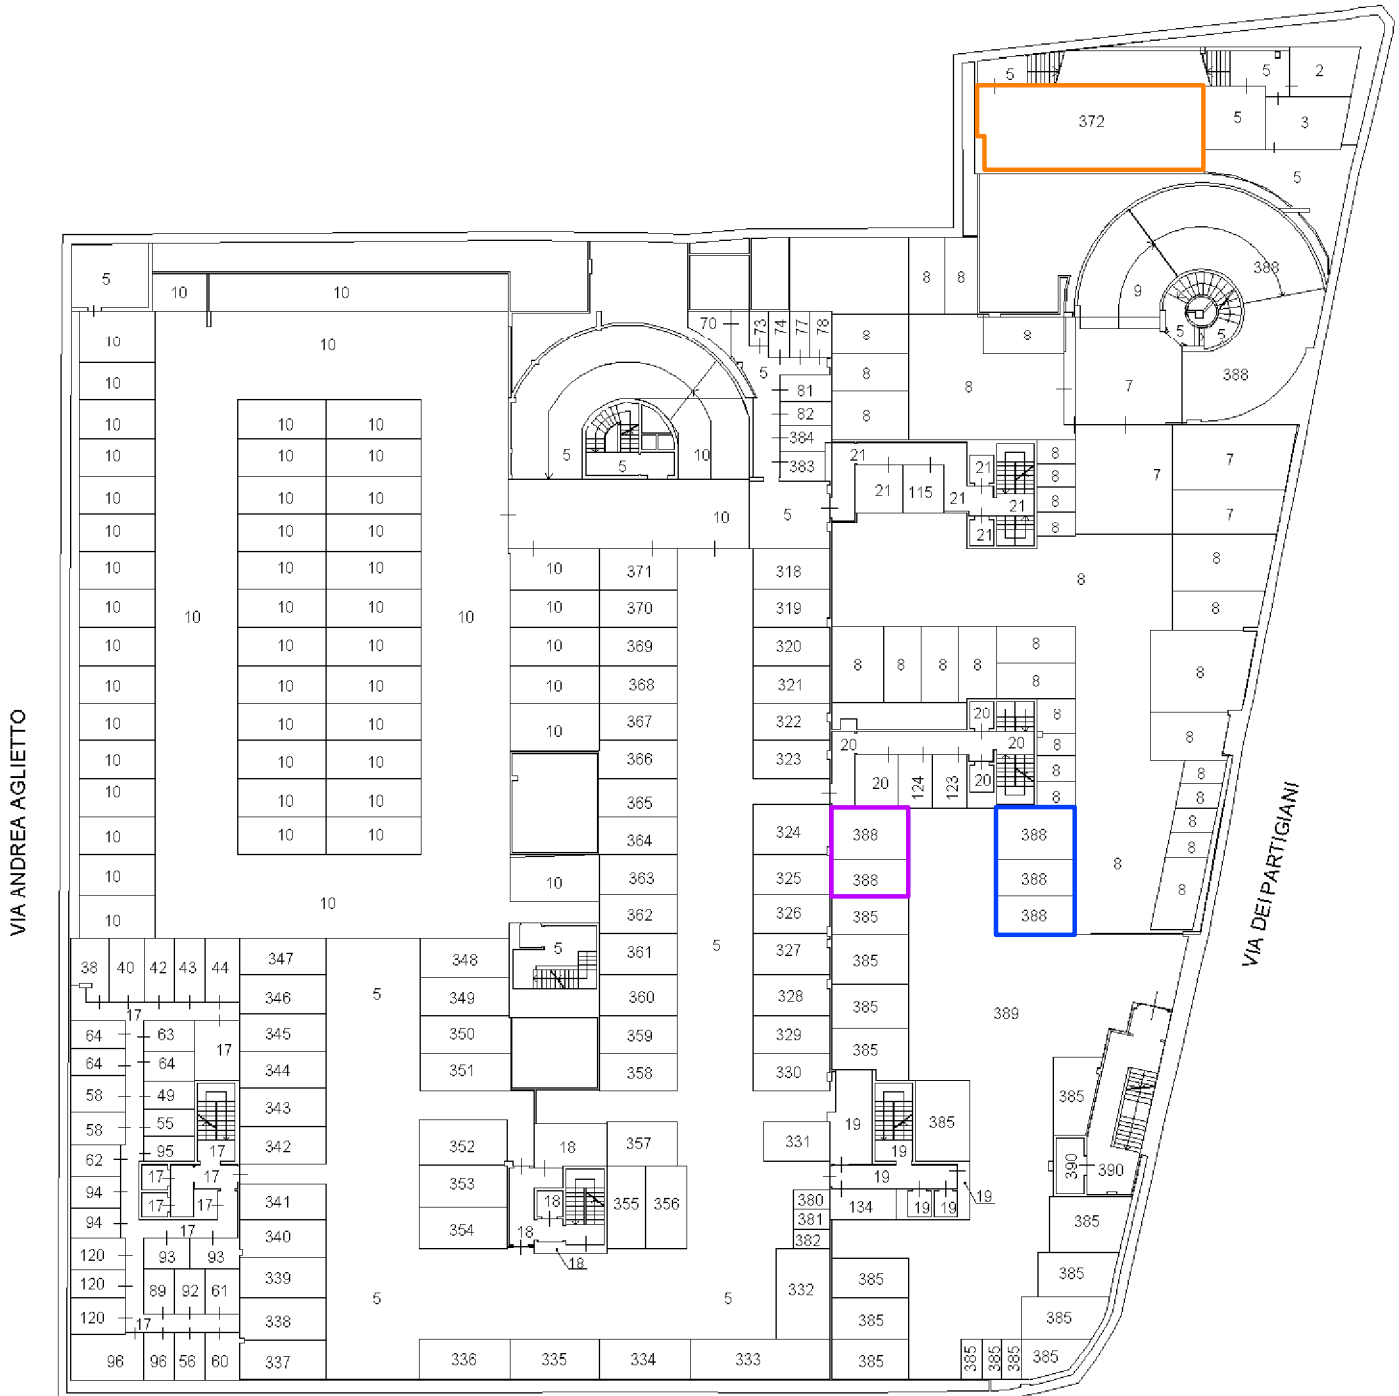

legenda

- magazzino sub. 372
- posti auto locale Torre A
- posti auto locale Torre B

CORSO AGOSTINO RICCI

