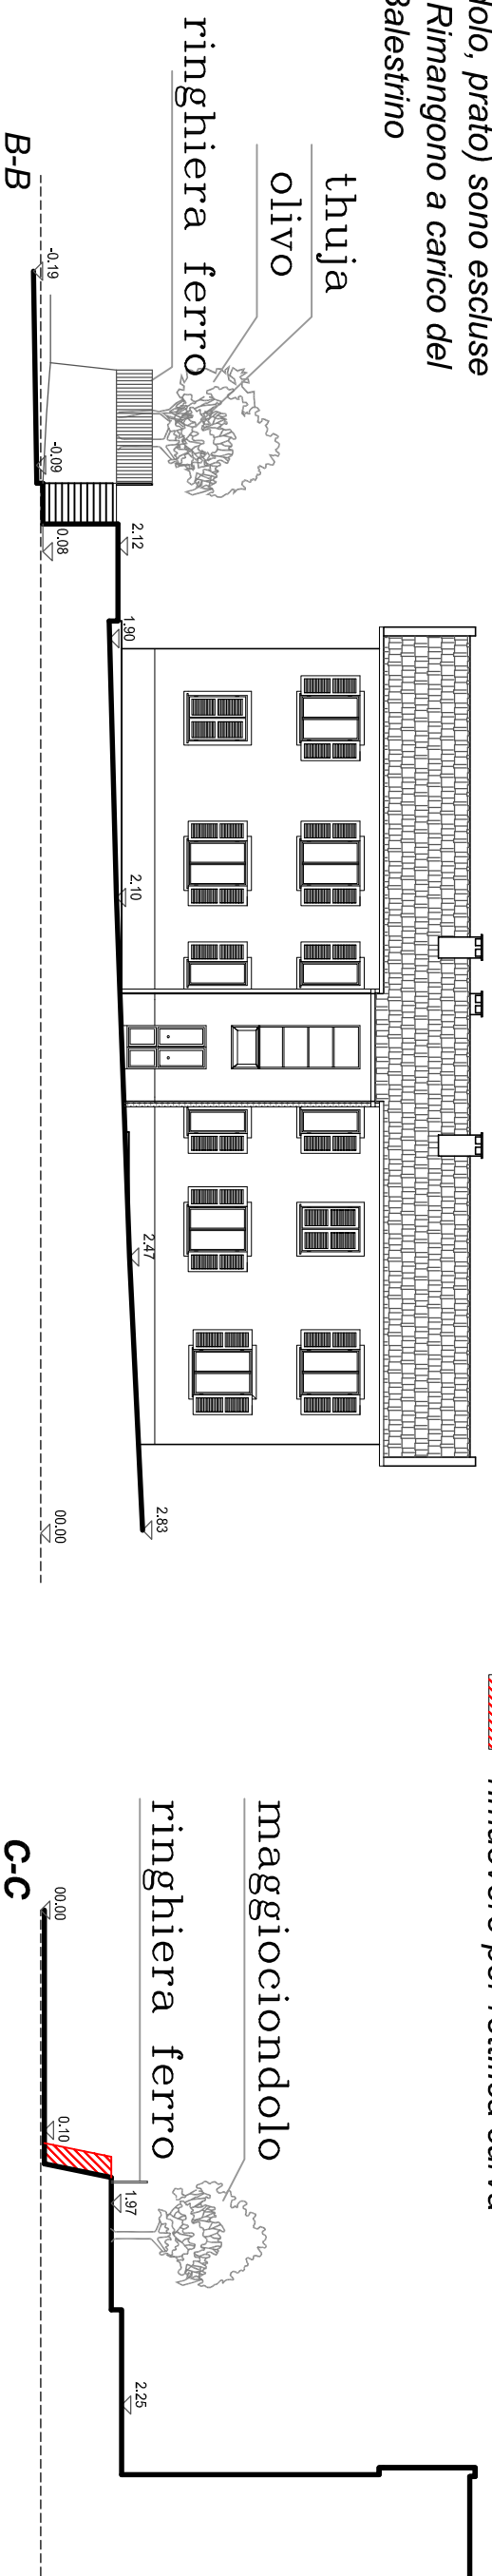

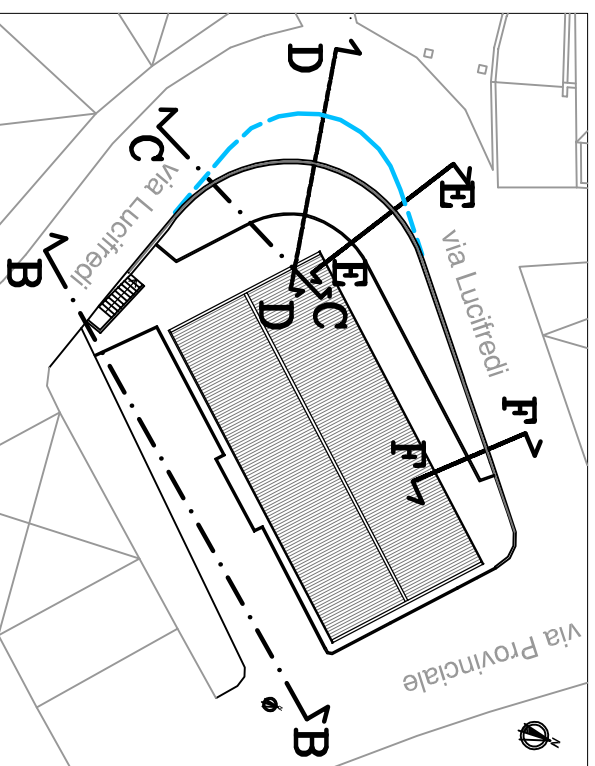


# PROGETTO - SISTEMAZIONE ESTERNA- SEZIONI

nota: le nuove piantumazioni (olivo, maggiociondolo, prato) sono escluse dall'appalto. Rimangono a carico del Comune di Balestrino

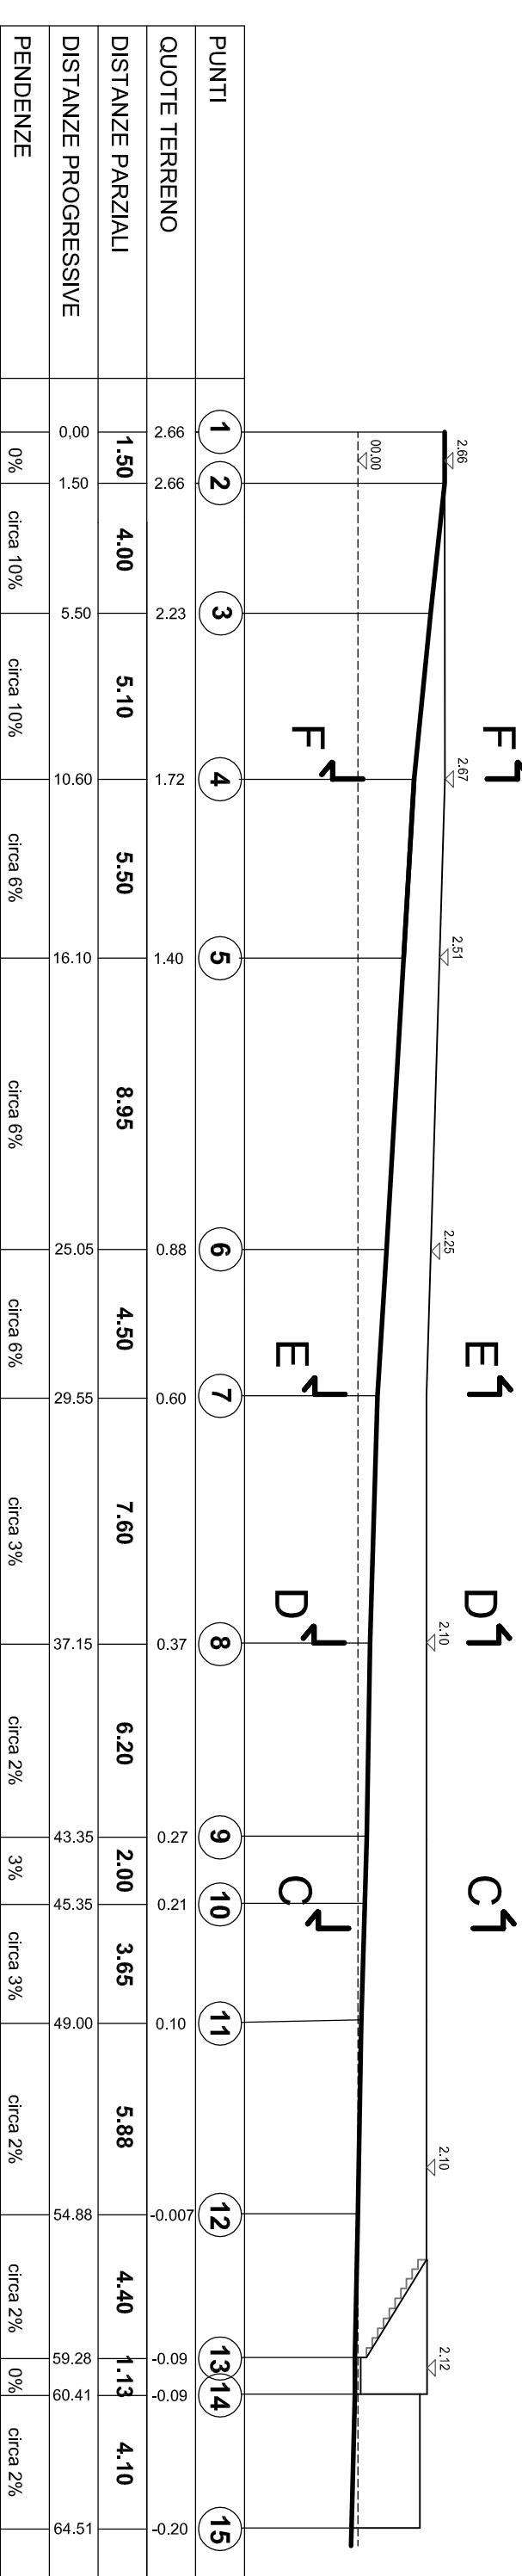



 porzione di terrapieno da rimuovere per rettificca curva



quadro di unione sezioni. Scala 1:500

## Profilo longitudinale della strada di progetto



COMUNE DI <b>BALESTRINO</b>  Via Aglietto 90, 17100 Savona	Riqualficazione urbana e di edilizia residenziale sociale nei "piccoli comuni" D.G.R. n. 1287 del 26.10.2012	PROGETTO ESECUTIVO - Lavori di Manutenzione Straordinaria in via Provinciale civ. 23: alloggi int. 5 e 6, copertura edificio e sistemazione spazi esterni	R.U.P.: geom. Maurizio Noli via Aglietto 90, 17100 Savona Tel: 019 8410263	il progettista: ing. Paola Andreoli via Aglietto 90, 17100 Savona Tel: 019 8410245	tavola: 10 Sistemazione esterna progetto sezioni e profilo strada	scala: 1:200	data: Dicembre 2015
---	---	---	---	---	--	-----------------	------------------------