

PROGETTO SISTEMAZIONE ESTERNA

LEGENDA

② pino strobo (esistente)

③ thuja - (esistente - ricollocata)

④ ulivo di nuovo impianto

lavorazione esclusa dall'appalto
(a carico del Comune di Balestrino)

⑤ maggiociondolo di nuovo impianto

lavorazione esclusa dall'appalto
(a carico del Comune di Balestrino)

area asfaltata

area a prato con miscuglio di
erbacee leguminose/graminacee

piantumazione esclusa dall'appalto
(a carico del Comune di Balestrino)

passaggio pedonale in autobloccanti


sedime curva stradale attuale



a - cestino



b - panchina

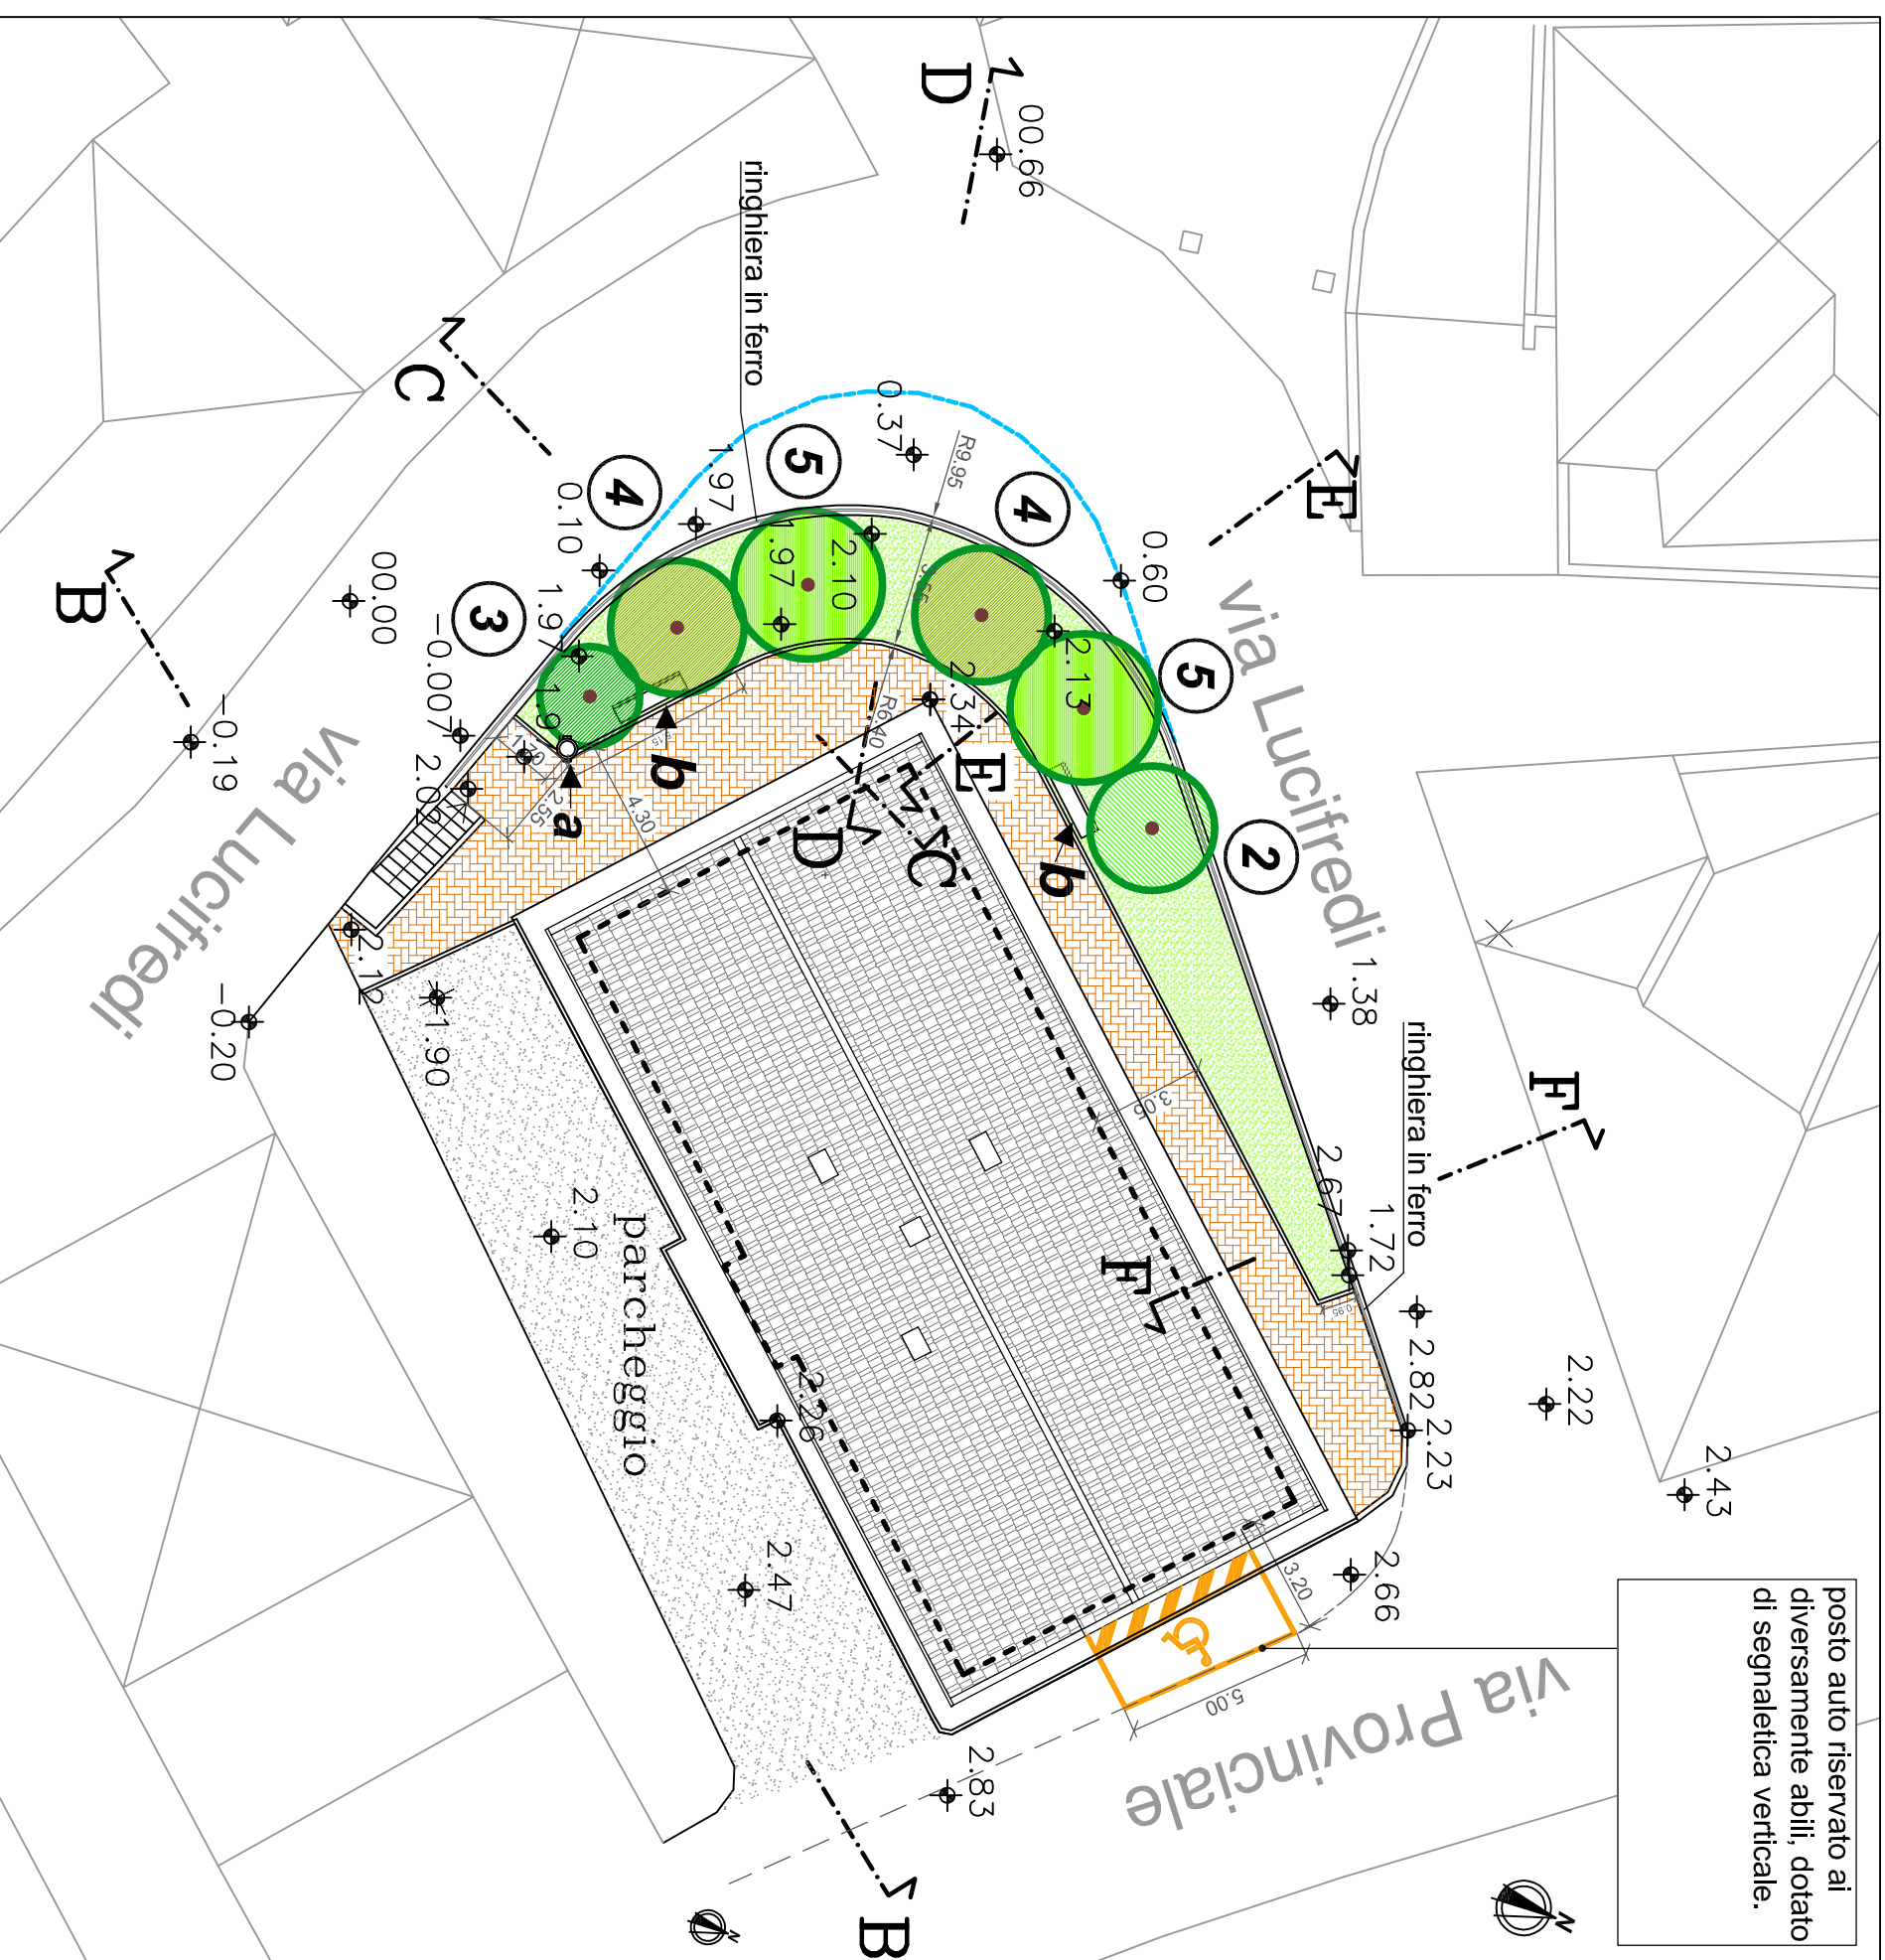

posto auto riservato ai
diversamente abili, dotato
di segnaletica verticale.