




1 - Pareti Perimetrali
Isolamento esterno con cappotto
Sezione orizzontale con angolo esterno - scala 1:10

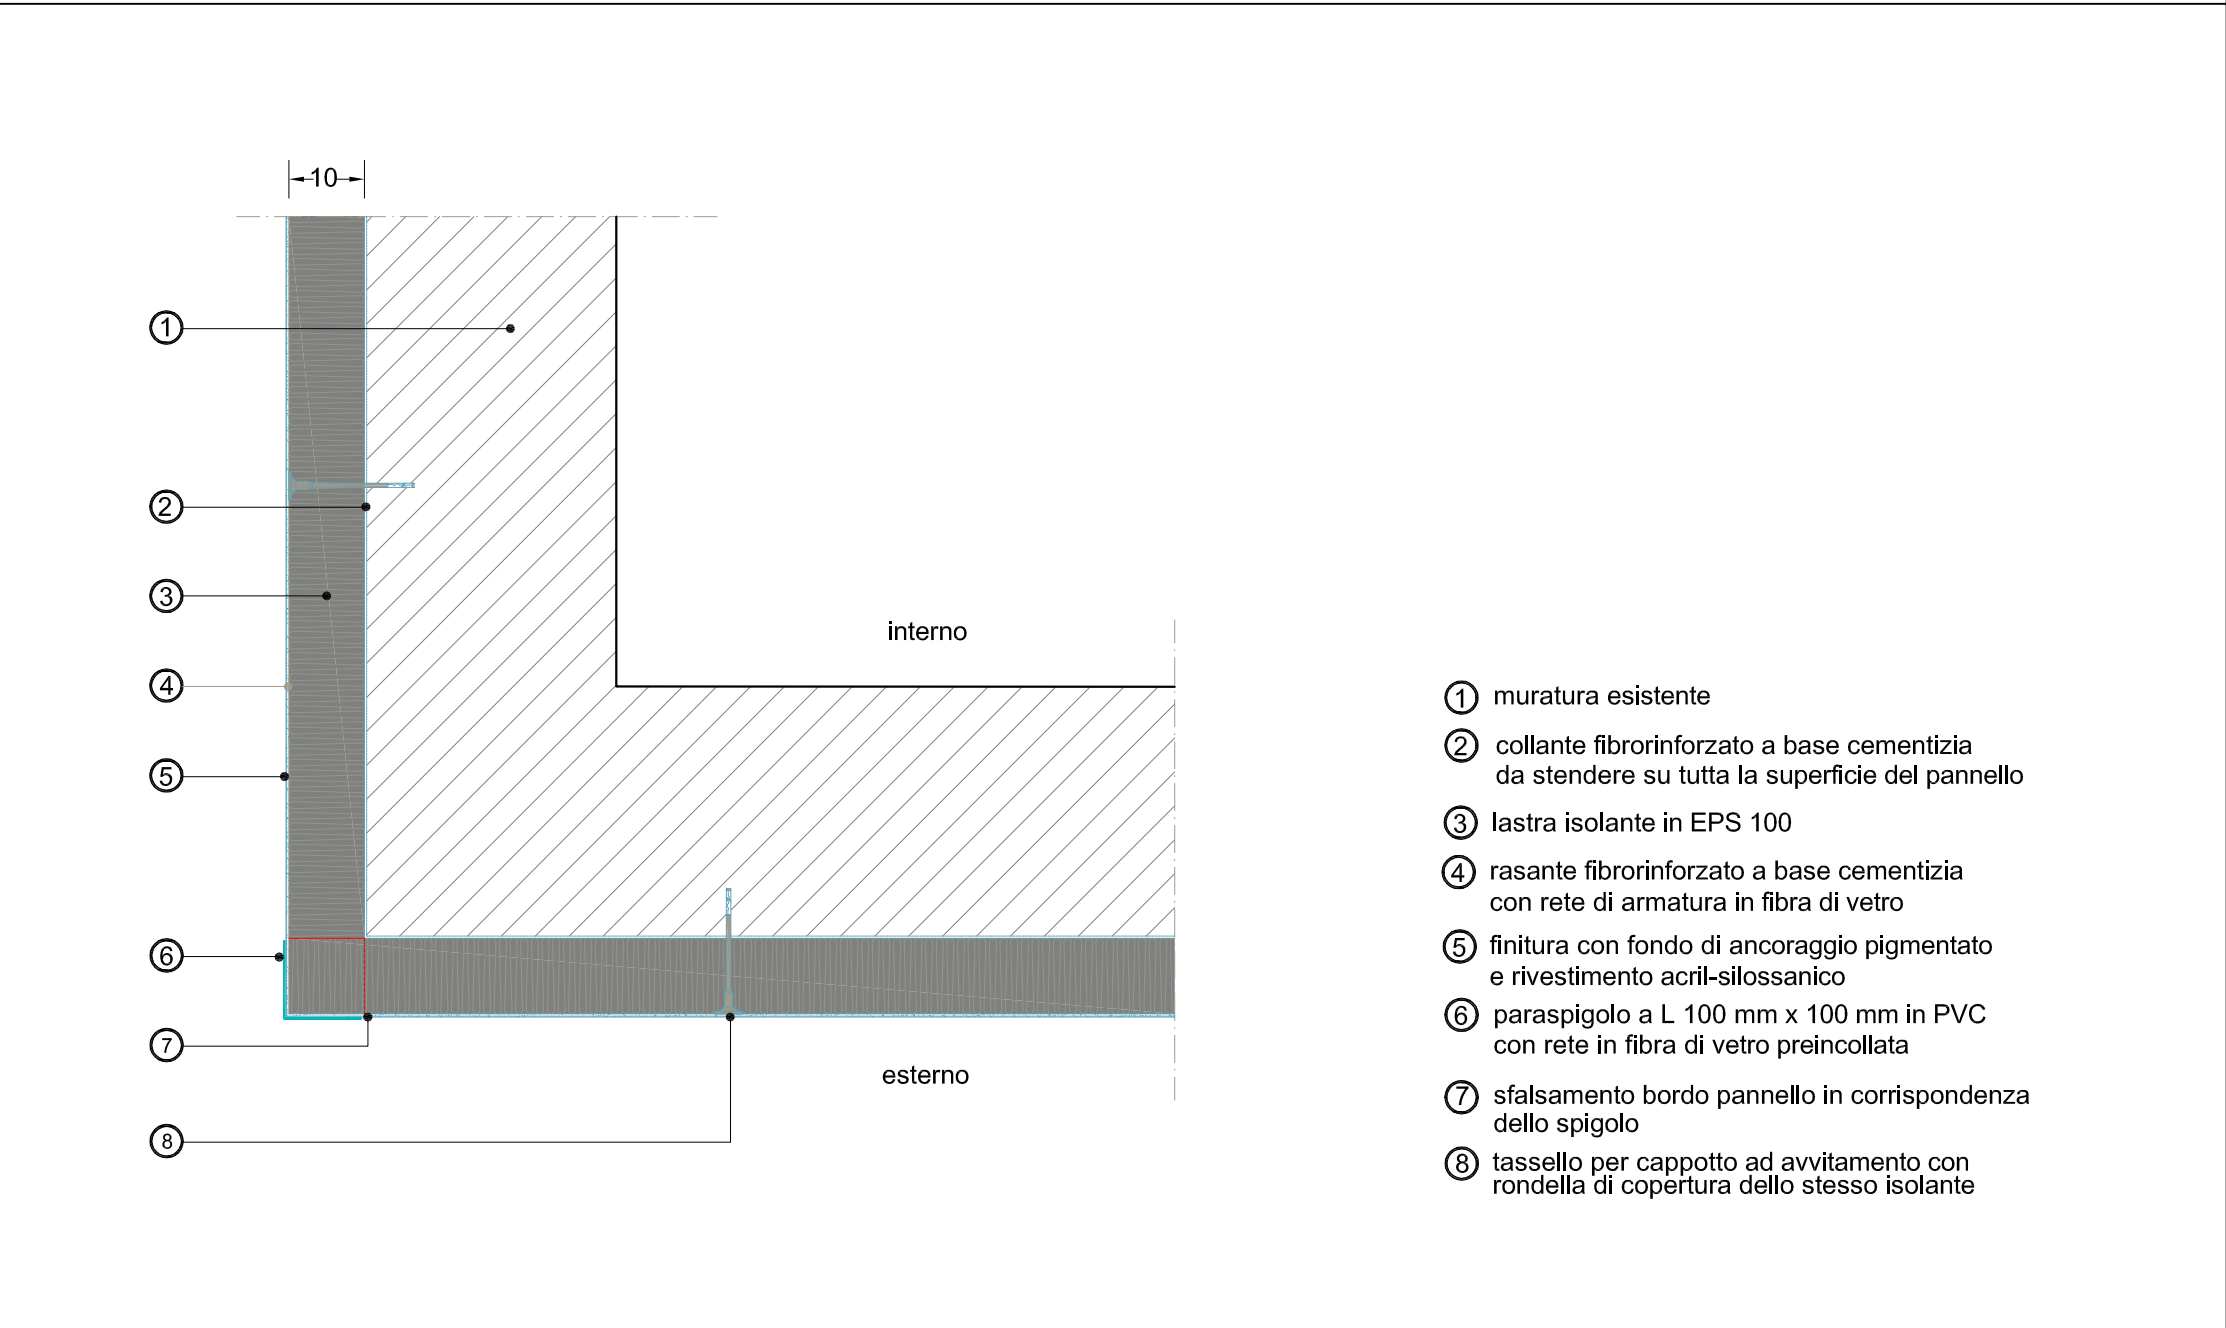


2 - Pareti Perimetrali
Isolamento esterno con cappotto
Raccordo di base con profilo di partenza rialzato - scala 1:10

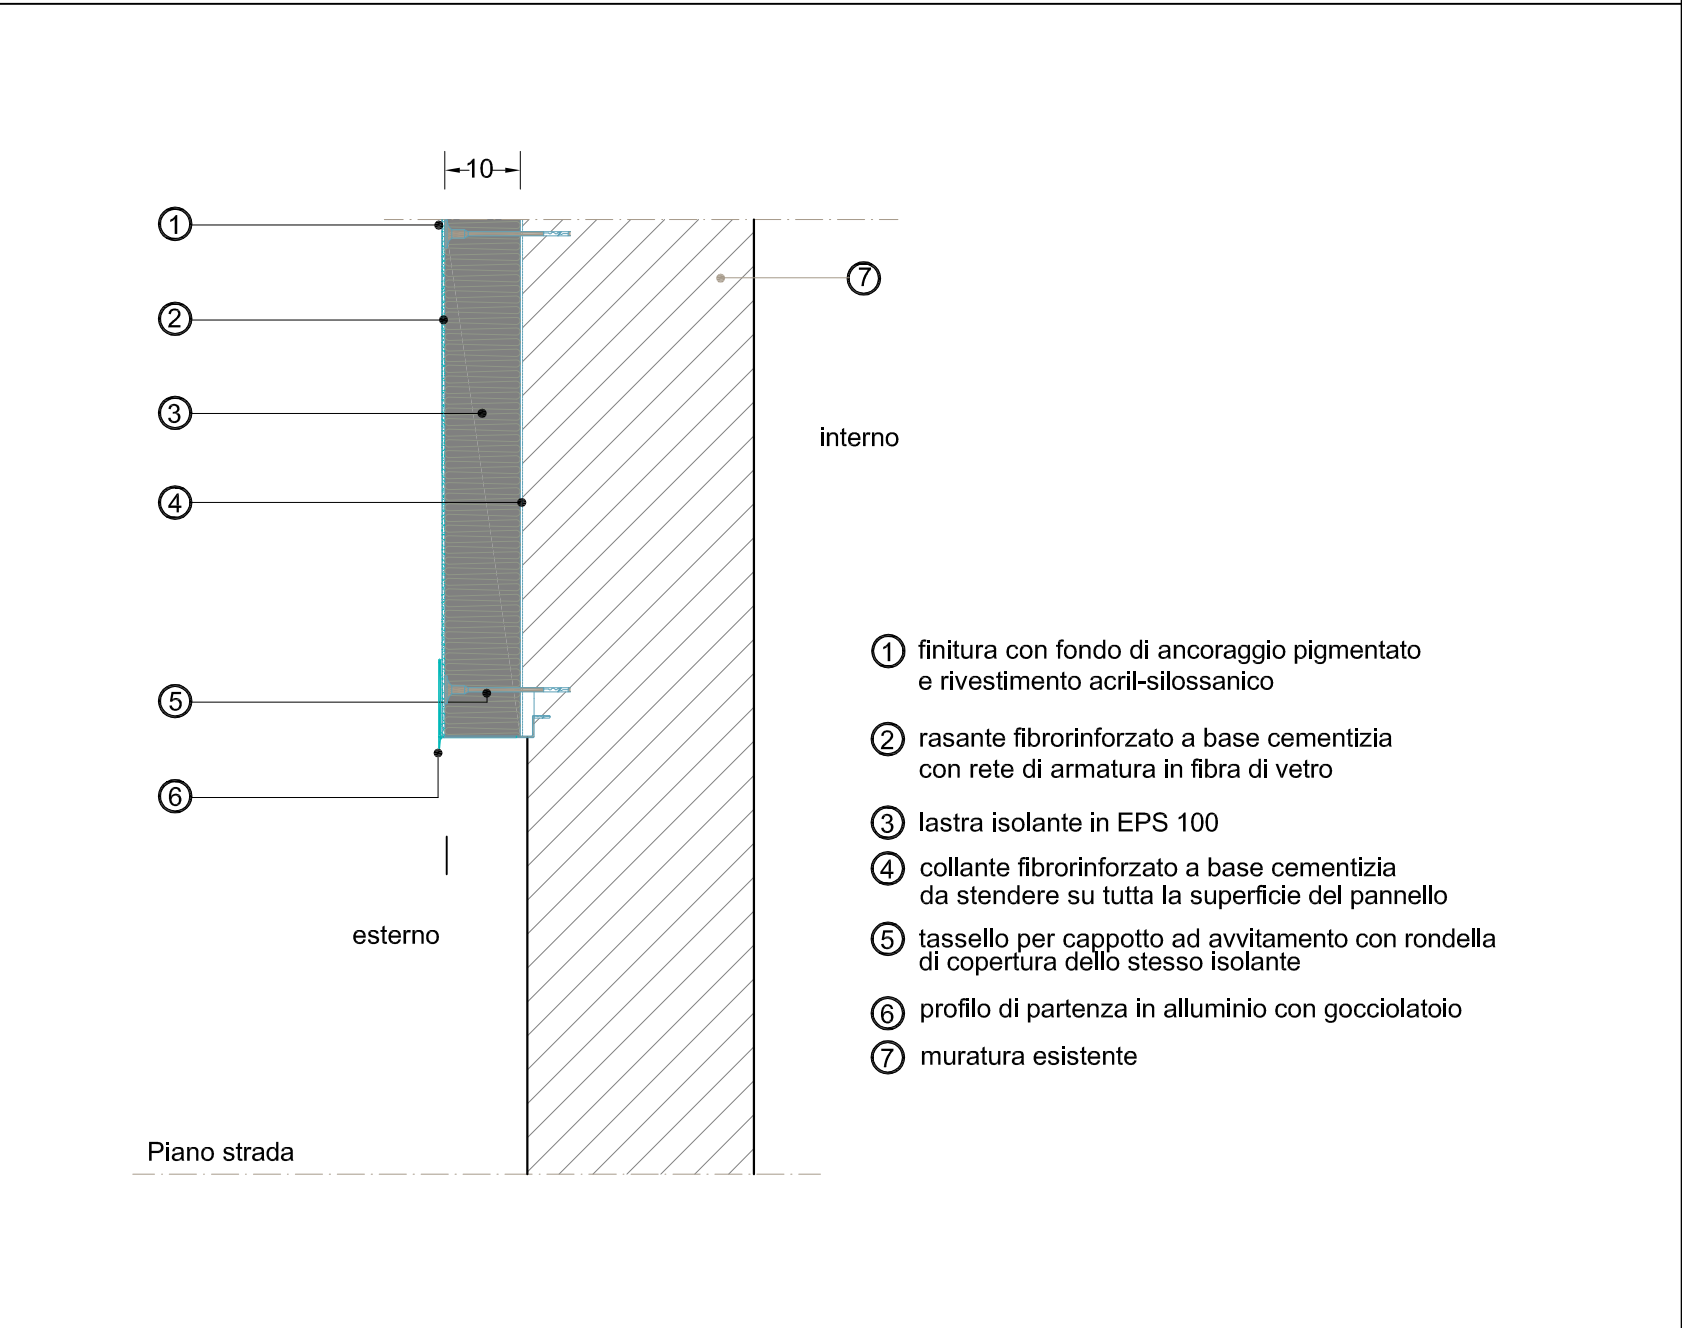

3 - Pareti Perimetrali
Isolamento esterno con cappotto
Sezione verticale raccordo parete con serramento-cassonetto - scala 1:10

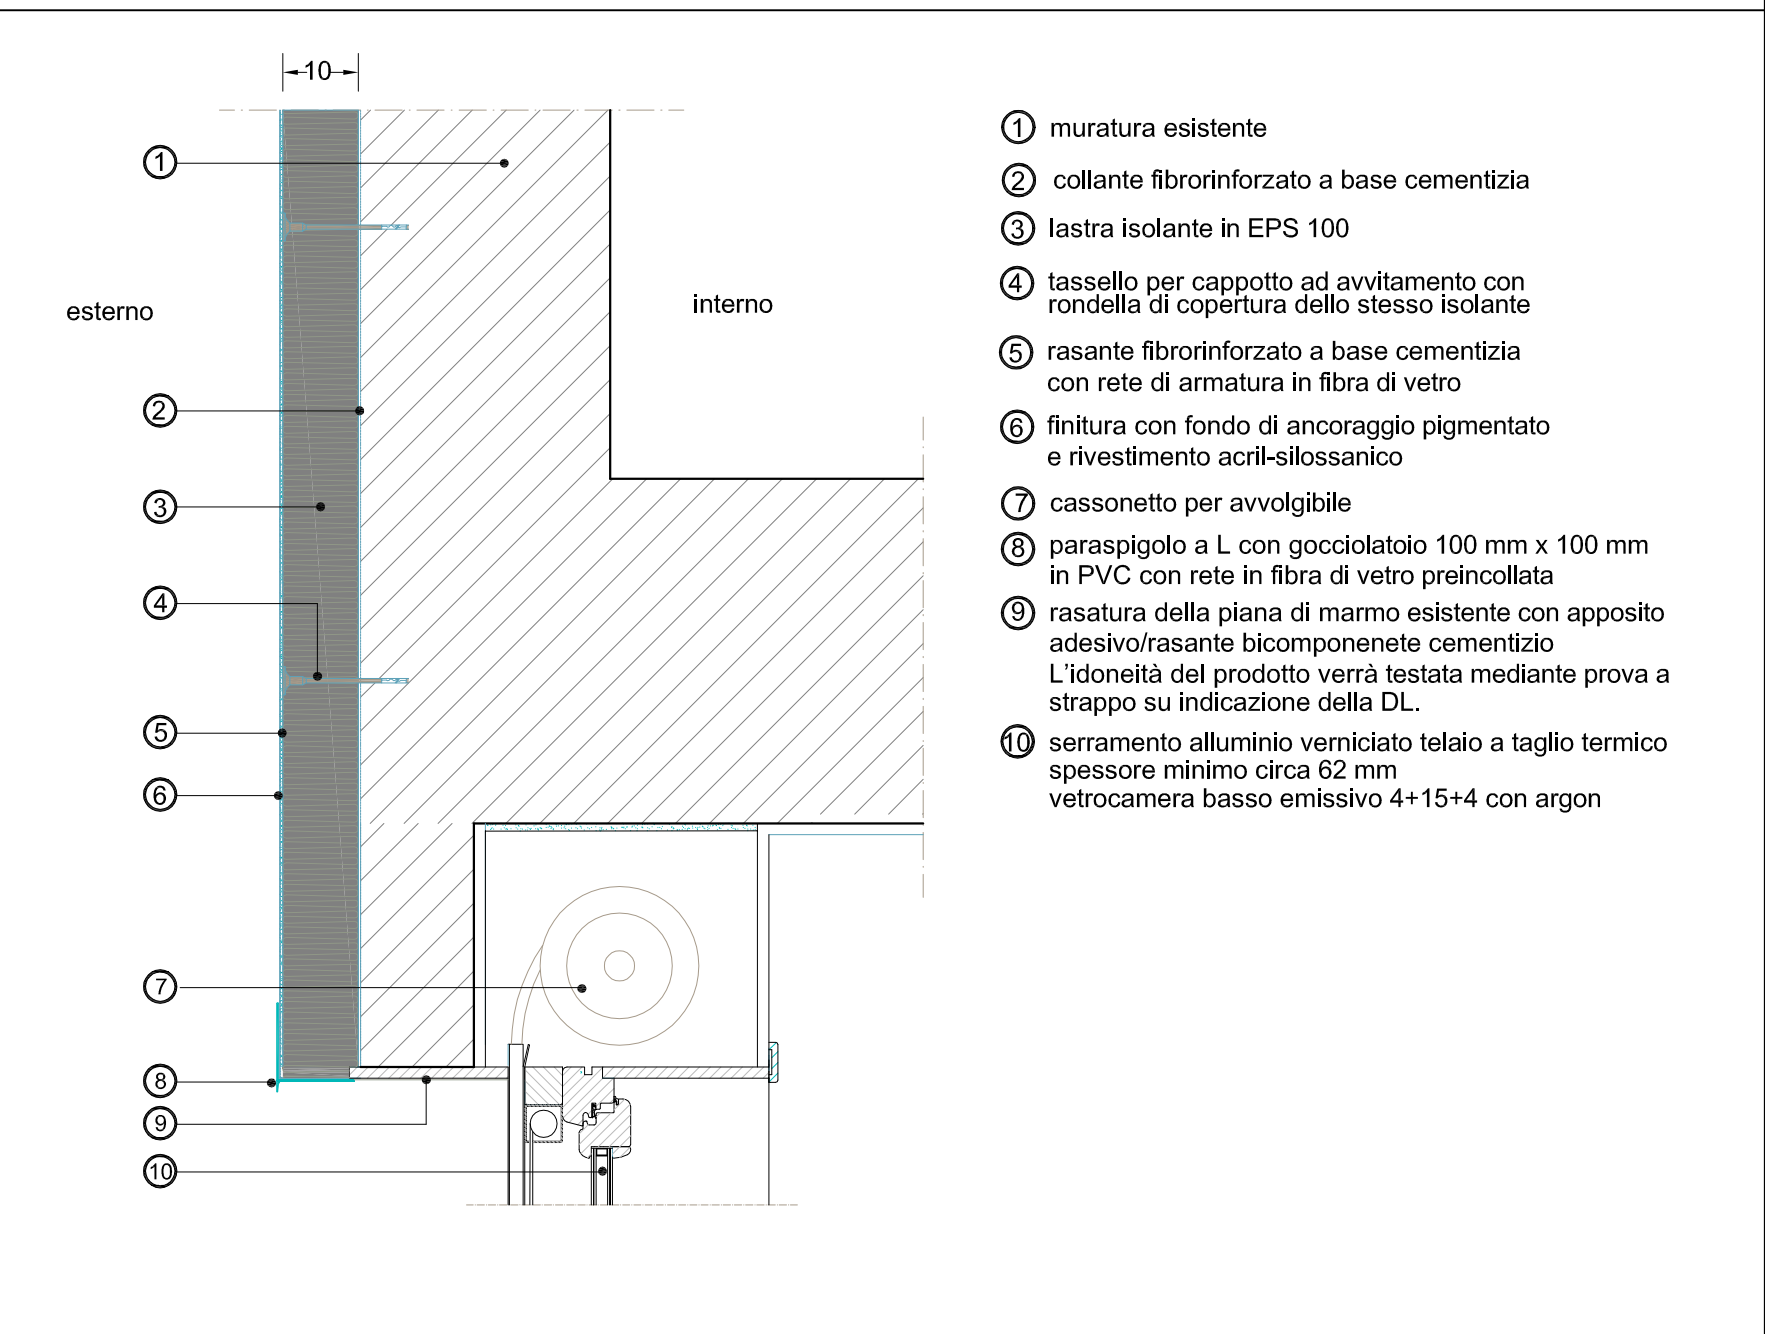

4 - Pareti Perimetrali
Isolamento esterno con cappotto
Sezione orizzontale raccordo con serramento - scala 1:10

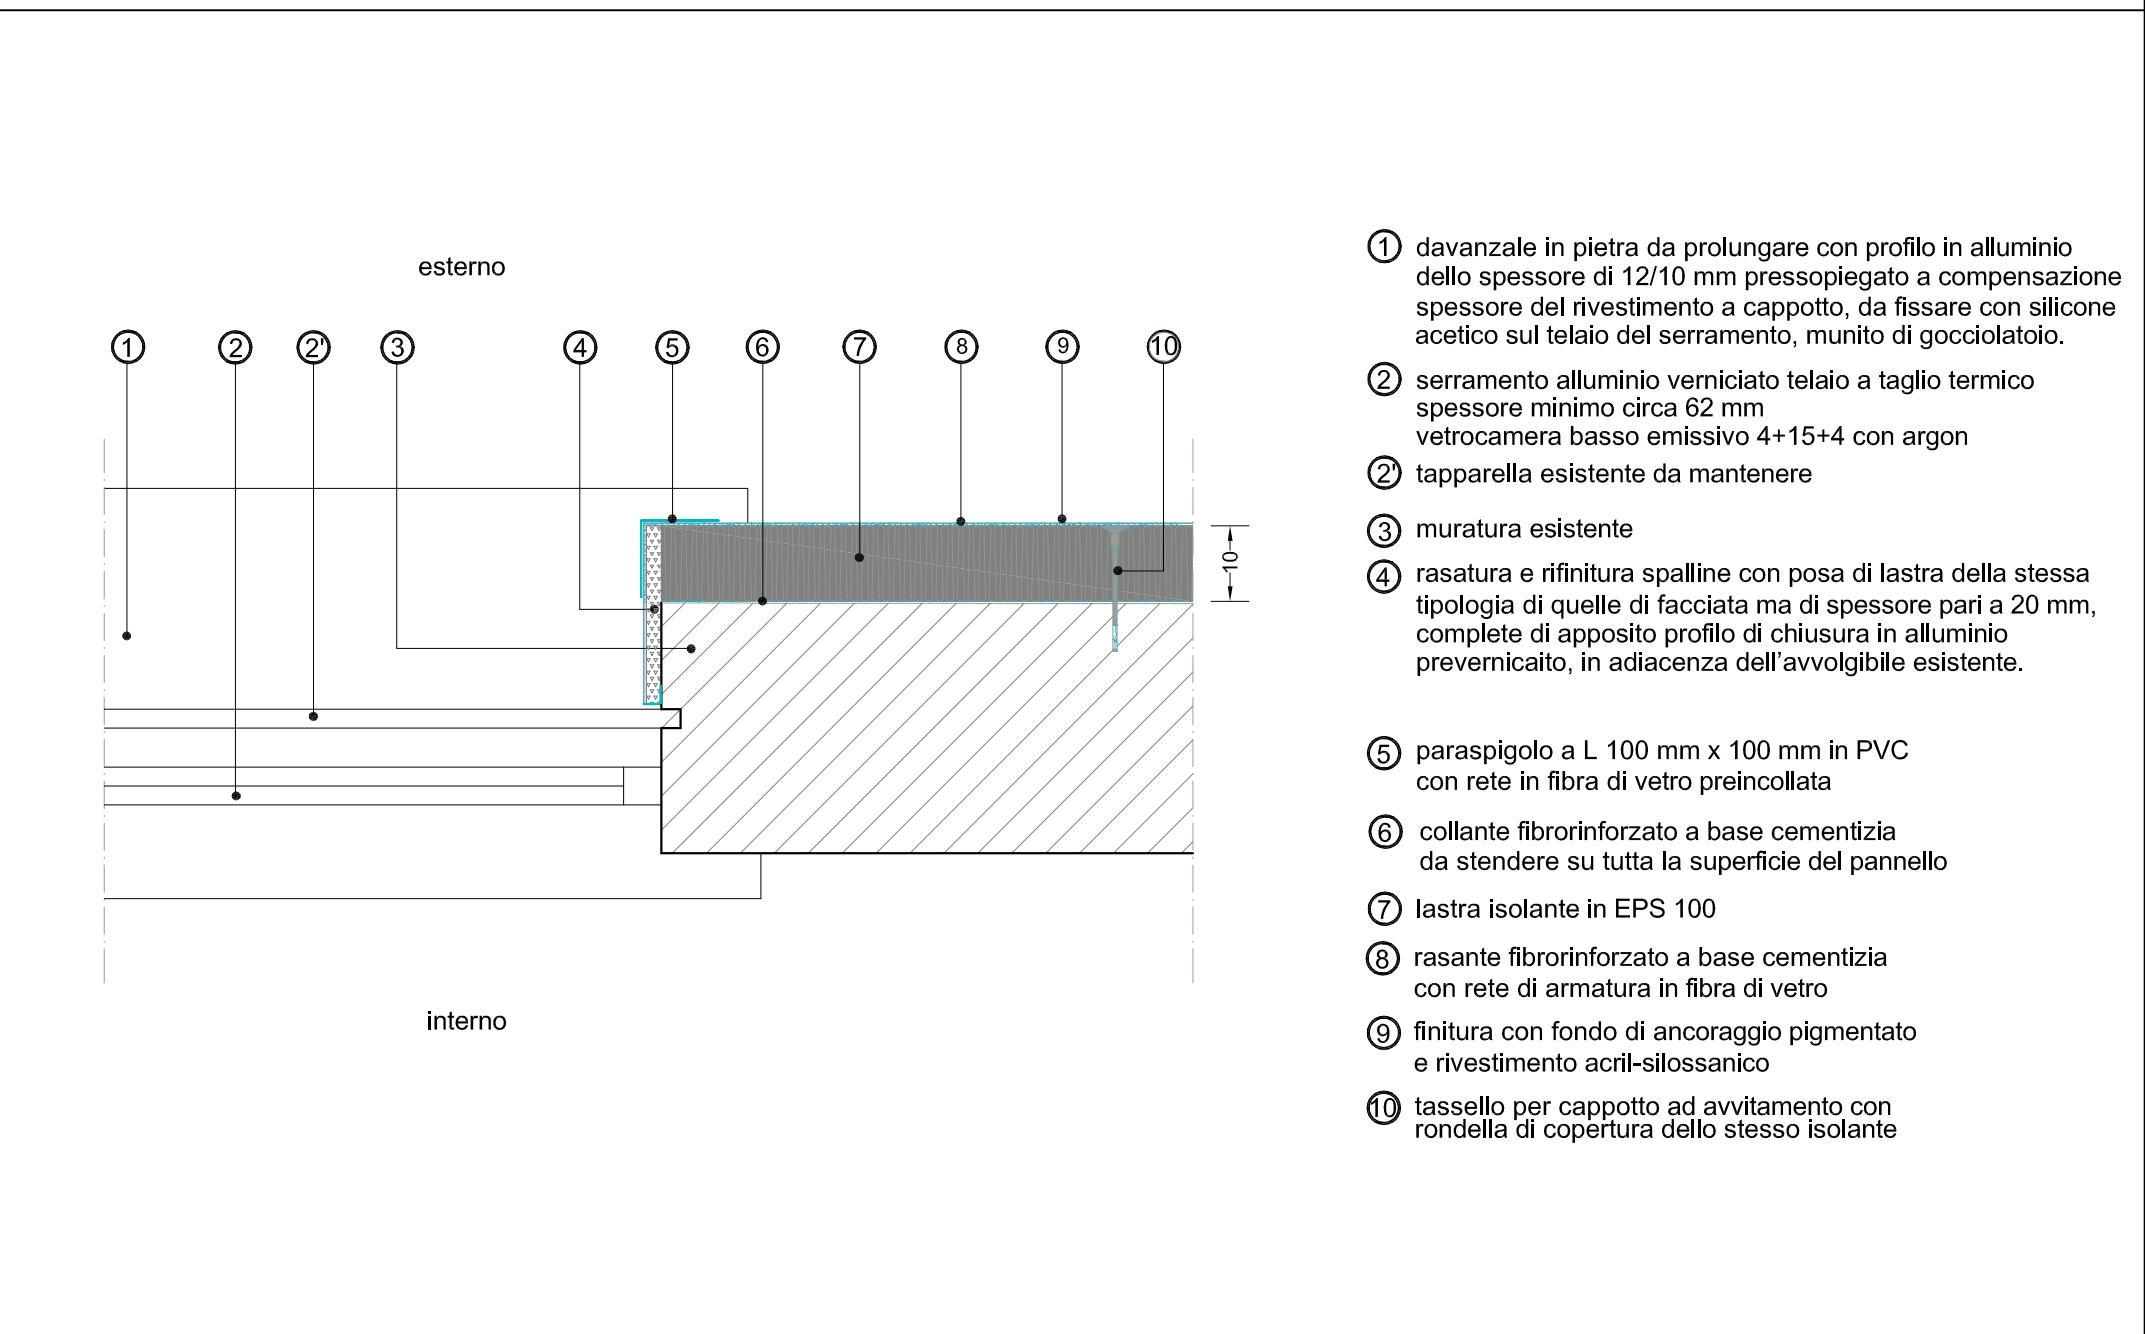

REGIONE LIGURIA
STAZIONE UNICA APPALTANTE REGIONALE
SEZIONE A.R.T.E. SAVONA



RIQUALIFICAZIONE ENERGETICA
FABBRICATO DI ERP - PROPRIETA' ARTE SAVONA
Via Bertolotto 4-5 - Quiliano (SV)
FONDI "FESR"

PROGETTO ESECUTIVO

Il RESPONSABILE DEL PROCEDIMENTO:

arch. Alessandra Rossi

Il Progettista:

ing. Paola Andreoli

TAVOLA:
Progetto - Particolari

DATA:

Settembre 2018

SCALA:

1:10

5/5