


via G.B. Moneta

parcheggio

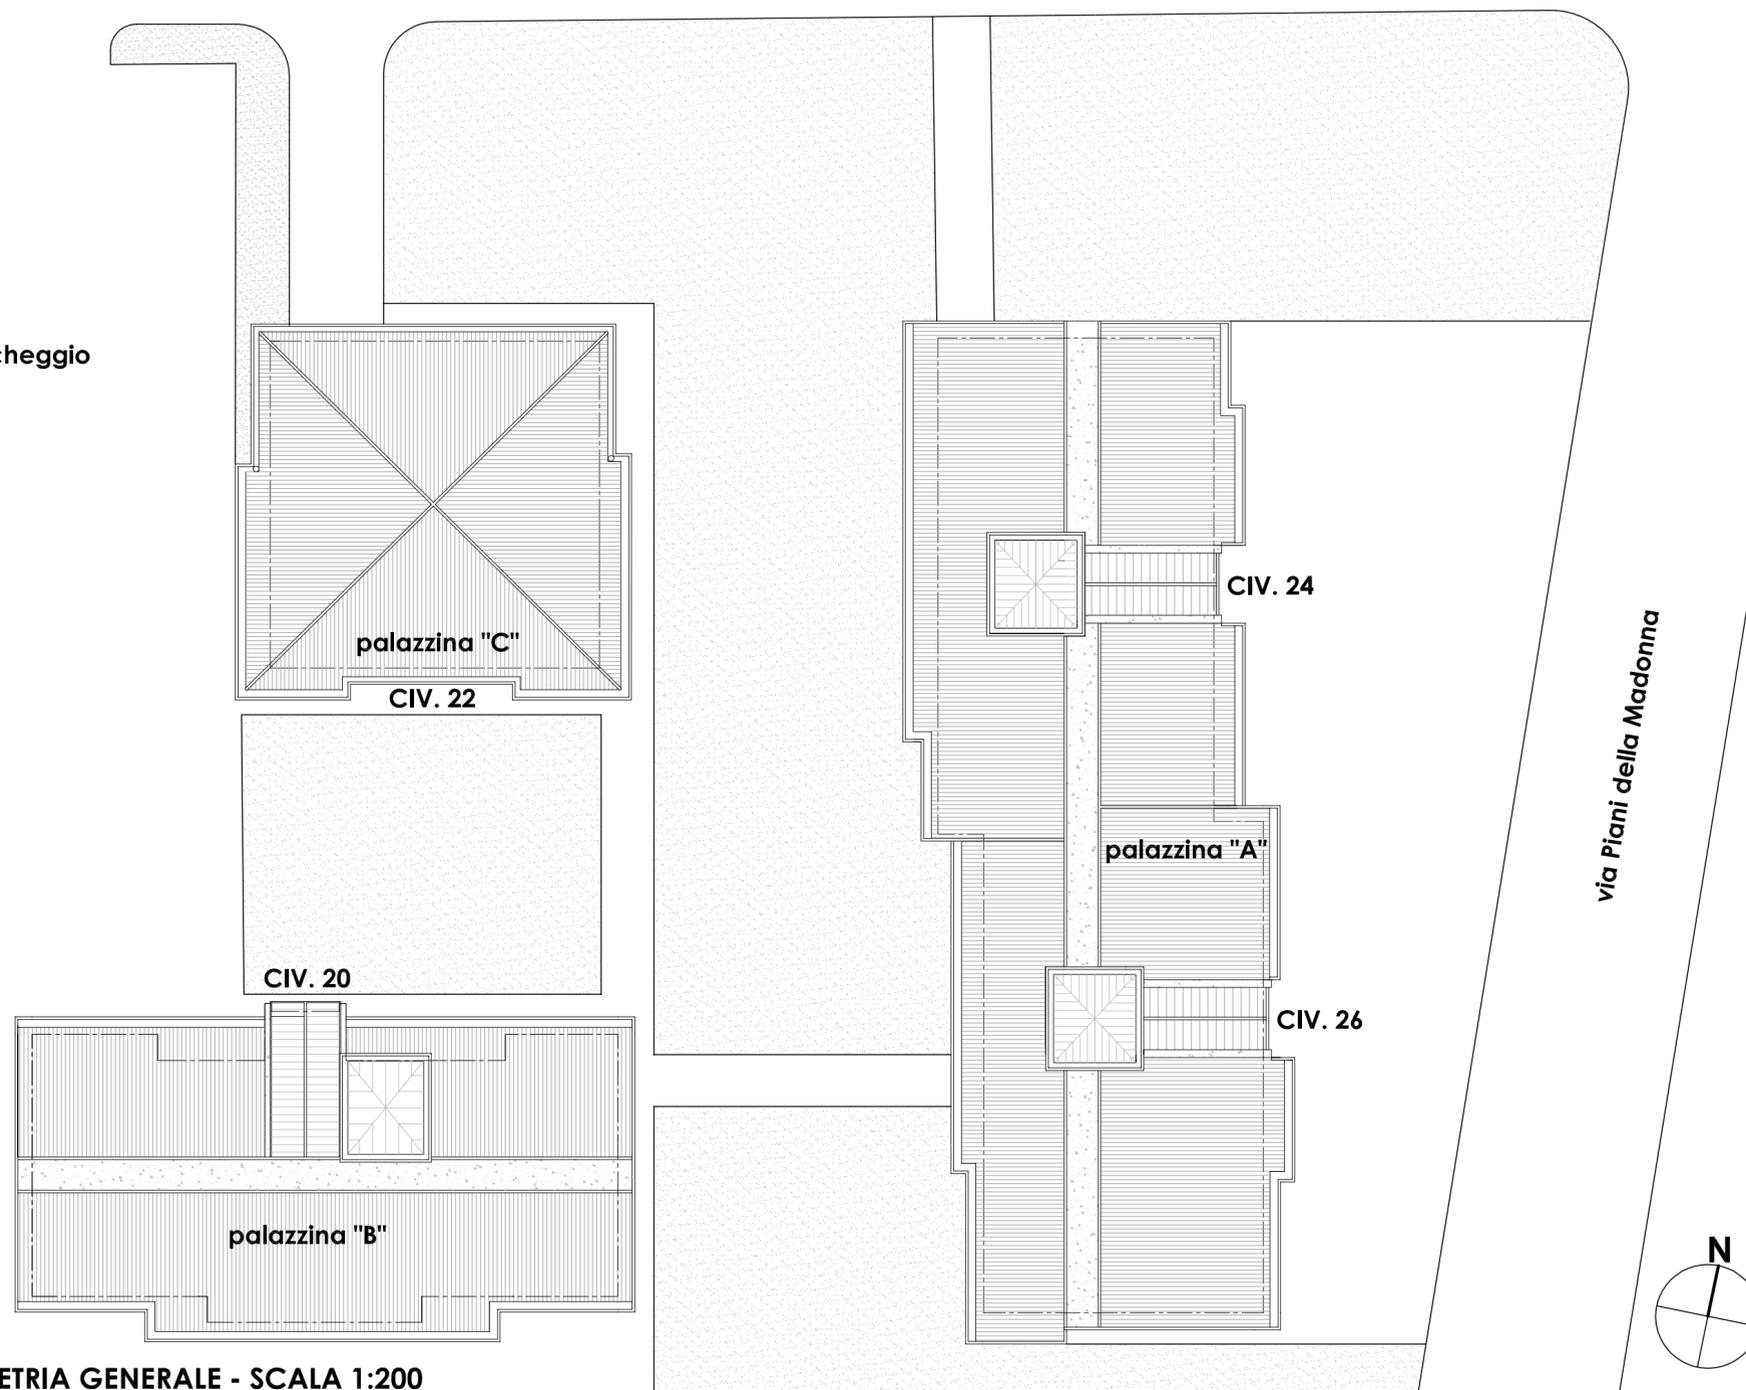

PLANIMETRIA GENERALE - SCALA 1:200



REGIONE LIGURIA  
STAZIONE UNICA APPALTANTE REGIONALE  
SEZIONE A.R.T.E. SAVONA



**RIQUALIFICAZIONE ENERGETICA**  
**3 FABBRICATI DI ERP - PROPRIETA' ARTE SAVONA**  
Via Moneta civici 20 - 22 - 24/26 - Millesimo (SV)  
FONDI "FESR"

**PROGETTO ESECUTIVO**

Il RESPONSABILE DEL PROCEDIMENTO:

geom. Maurizio Noli

Il Progettista:

arch. Alessandra Rossi

**TAVOLA:**

Planimetria generale

**1/6**

DATA:

Settembre 2018

SCALA:

1:200