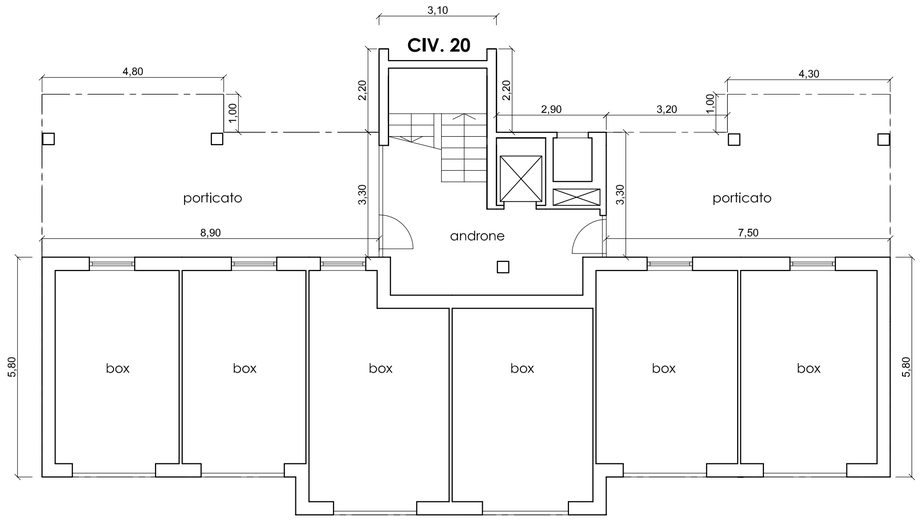

PIANTA PIANO TERRA - scala 1:100

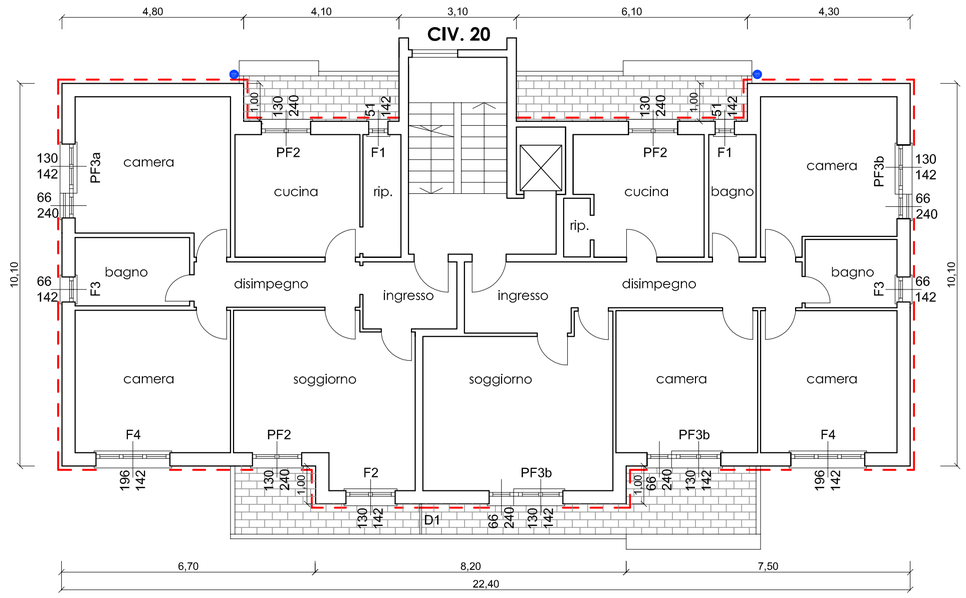

PIANTA PIANO TIPO - scala 1:100

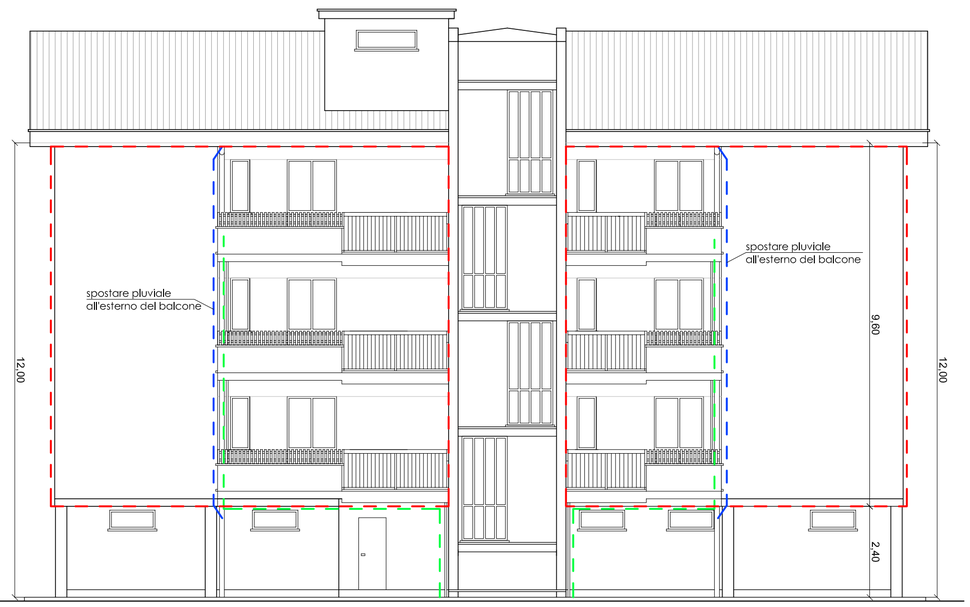

PROSPETTO NORD - scala 1:100

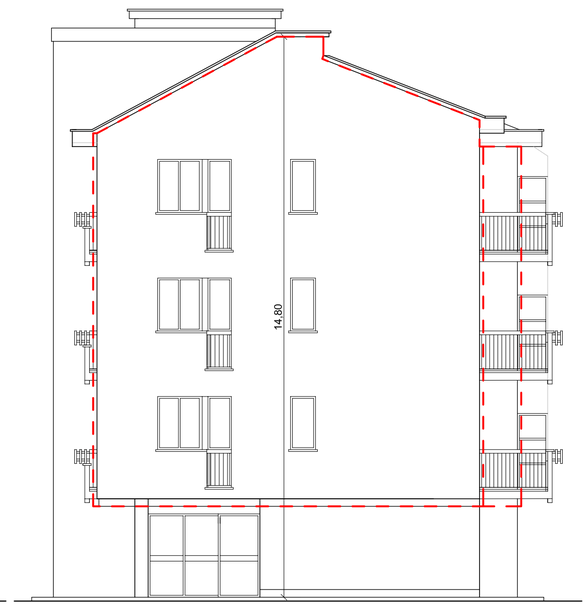

PROSPETTO OVEST - scala 1:100

LEGENDA

- sistema a cappotto
- tubazione gas (staccare dalla parete a carico della ditta 2 i rete gas spa per la posa del sistema a cappotto)
- pluviali da spostare al di fuori dei balconi (n.b. tutti i pluviali saranno da sostituire e staccare dalla parete per la posa del sistema a cappotto)

PROSPETTO SUD - scala 1:100

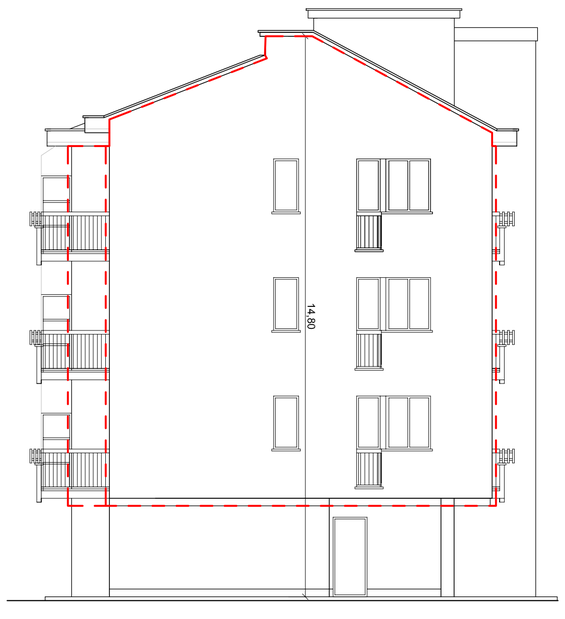

PROSPETTO EST - scala 1:100

Arte SAVONA

REGIONE LIGURIA
STAZIONE UNICA APPALTANTE REGIONALE
SEZIONE A.R.T.E. SAVONA

RIQUALIFICAZIONE ENERGETICA
3 FABBRICATI DI ERP - PROPRIETA' ARTE SAVONA

Via Moneta civici 20 - 22 - 24/26 - Millesimo (SV)
FONDI "FESR"

PROGETTO ESECUTIVO

Il RESPONSABILE DEL PROCEDIMENTO:	Il Progettista:
geom. Maurizio Noli	arch. Alessandra Rossi

TAVOLA:
Civ. 20 (Palazzina "B")
Piante, Prospetti
stato attuale e progetto

DATA:	SCALA:
Settembre 2018	1:100

2/6