



1 - BALCONI - particolare schematico

Isolamento esterno con sistema a cappotto per eliminare ponte termico del trave
Sezione verticale - scala 1:10

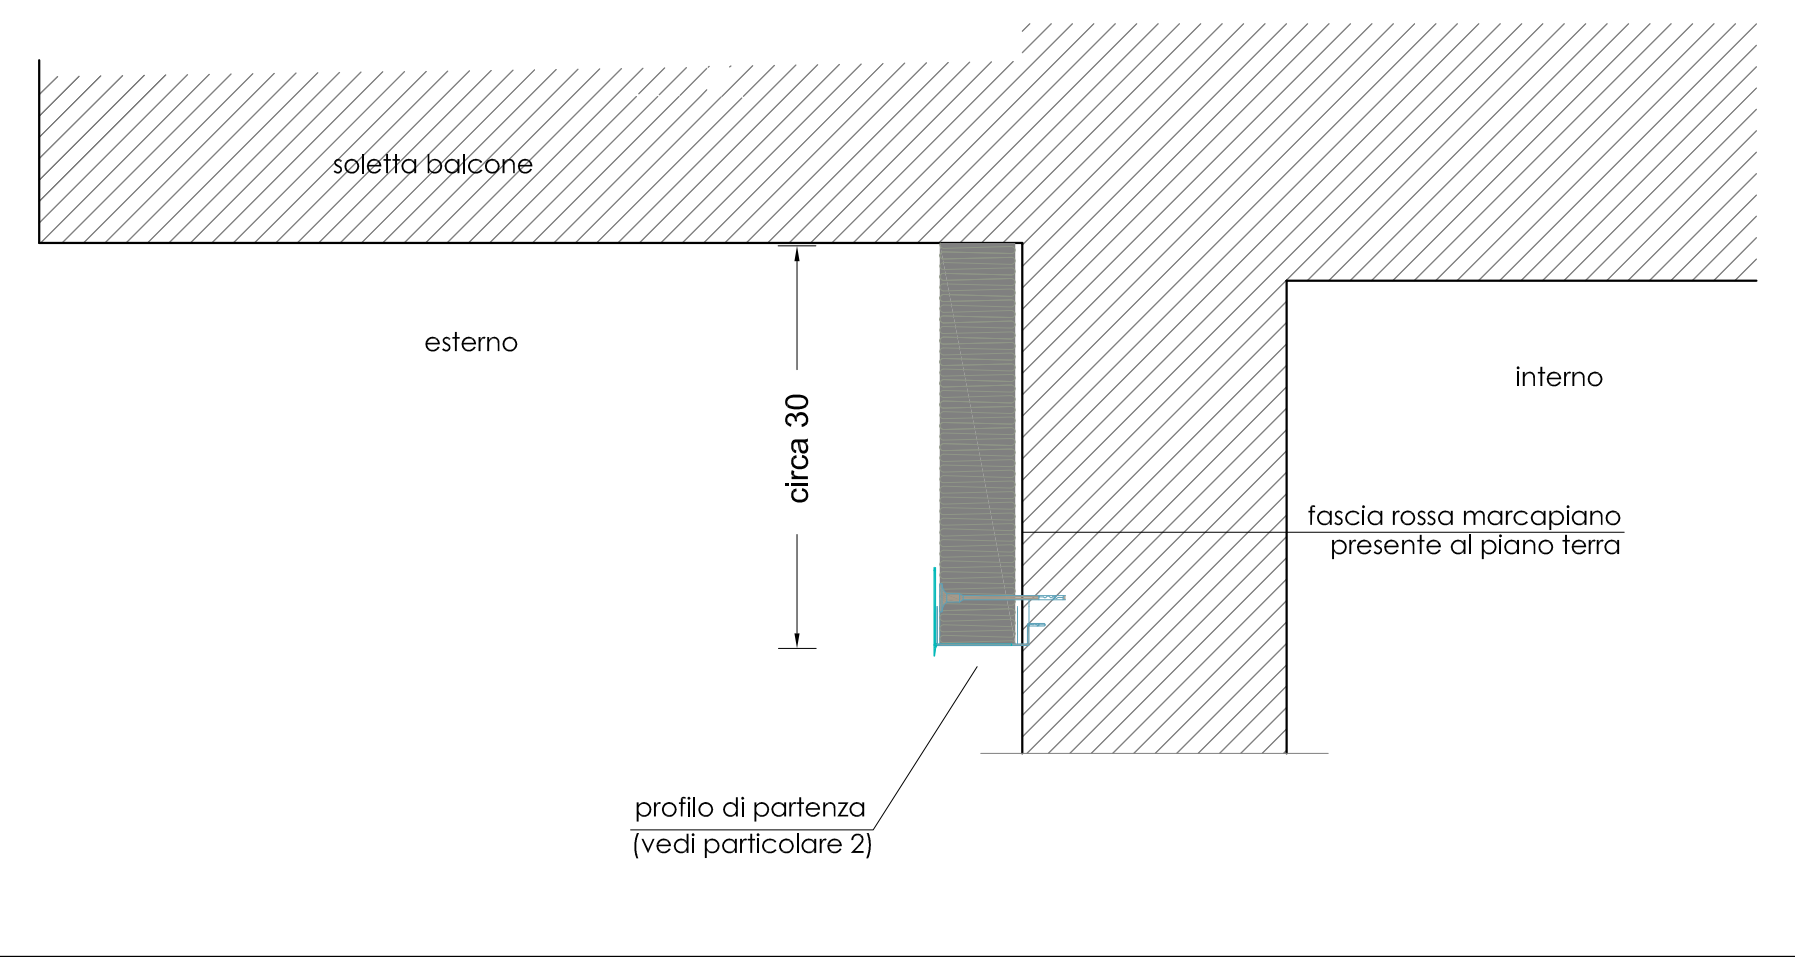


3 - PORTICATI E TRAVI - particolare schematico

Isolamento esterno con cappotto
Sezione orizzontale porticati e travi - scala 1:10

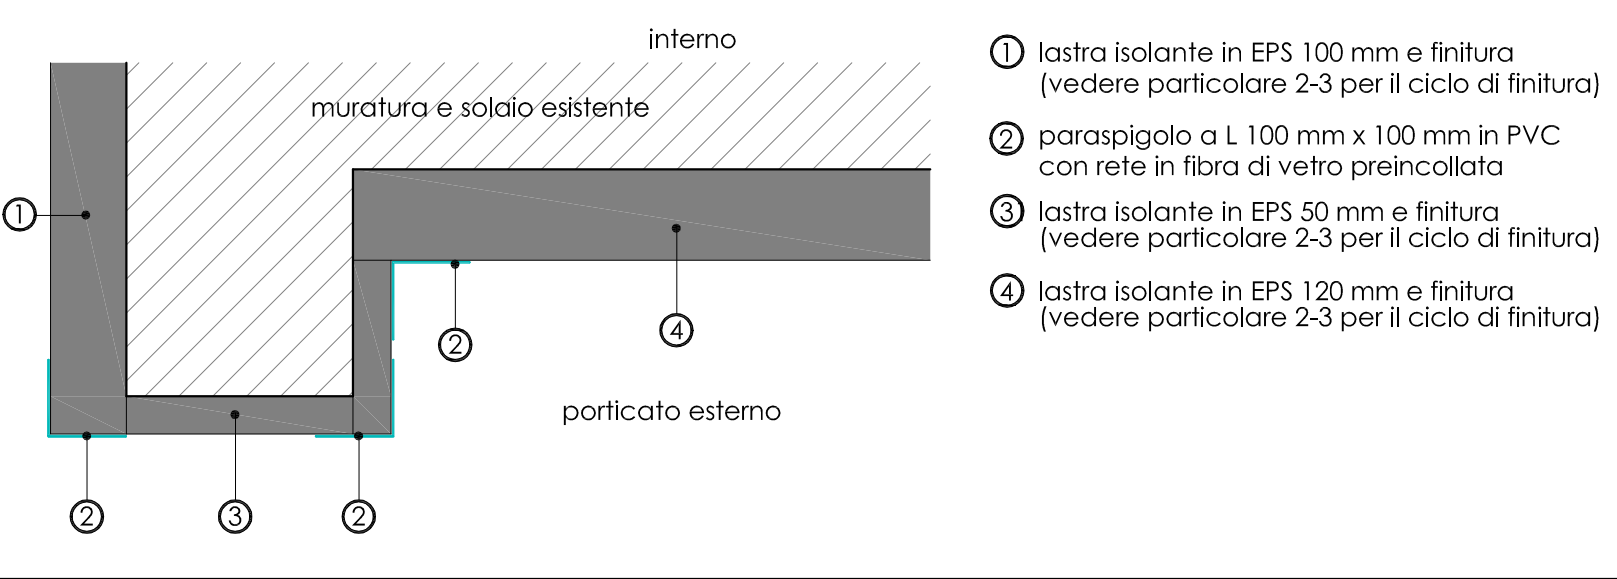


6 - Pareti Perimetrali

Isolamento esterno con cappotto
Raccordo di base con profilo di partenza rialzato - scala 1:10

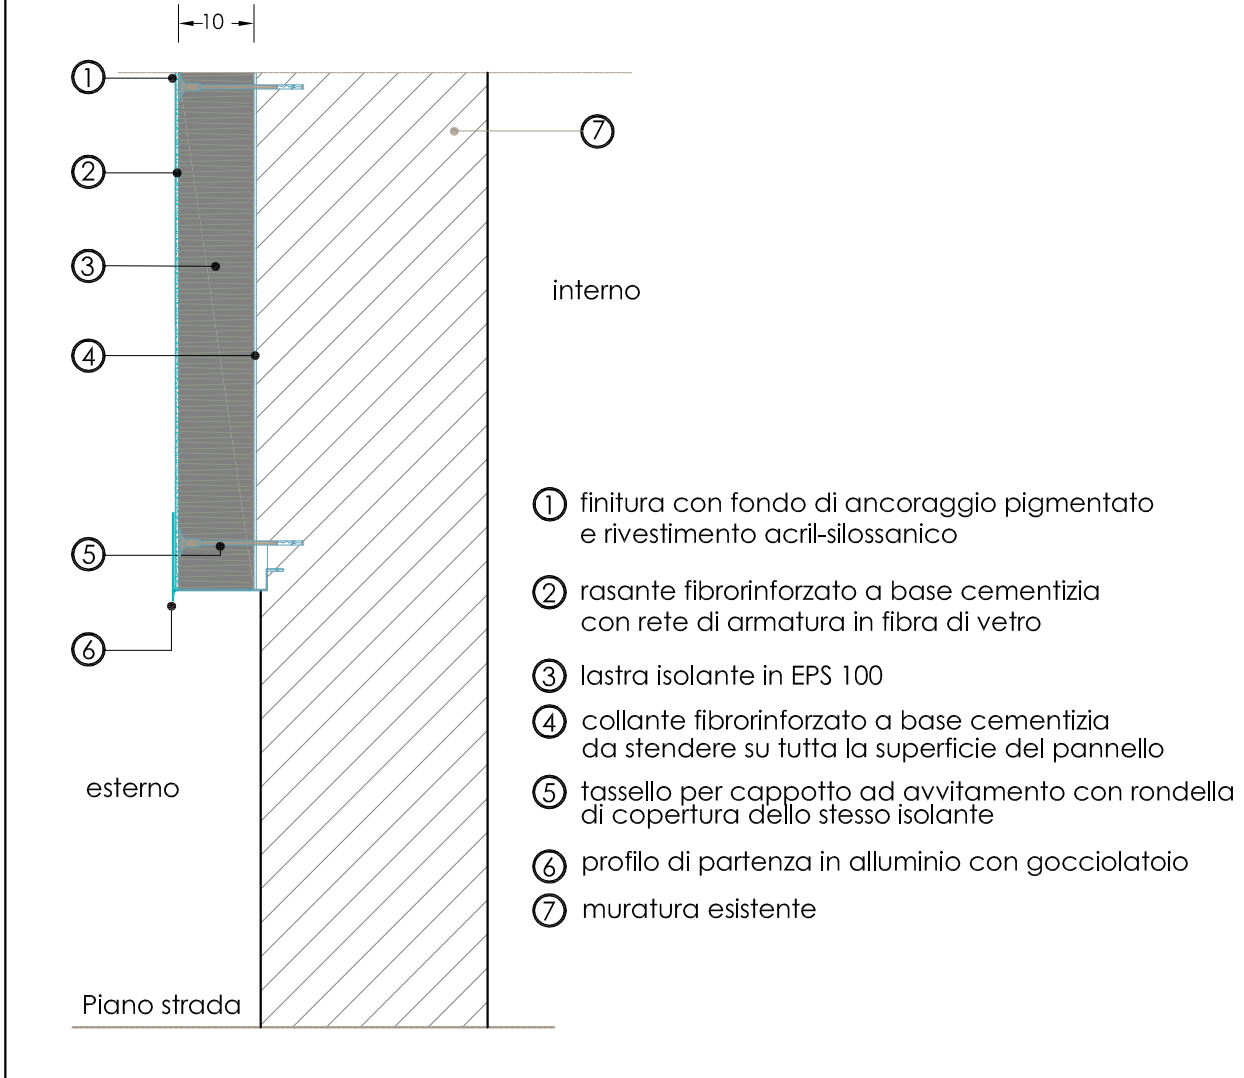


7 - Pareti Perimetrali

Isolamento esterno con cappotto
Sezione orizzontale con angolo esterno - scala 1:10

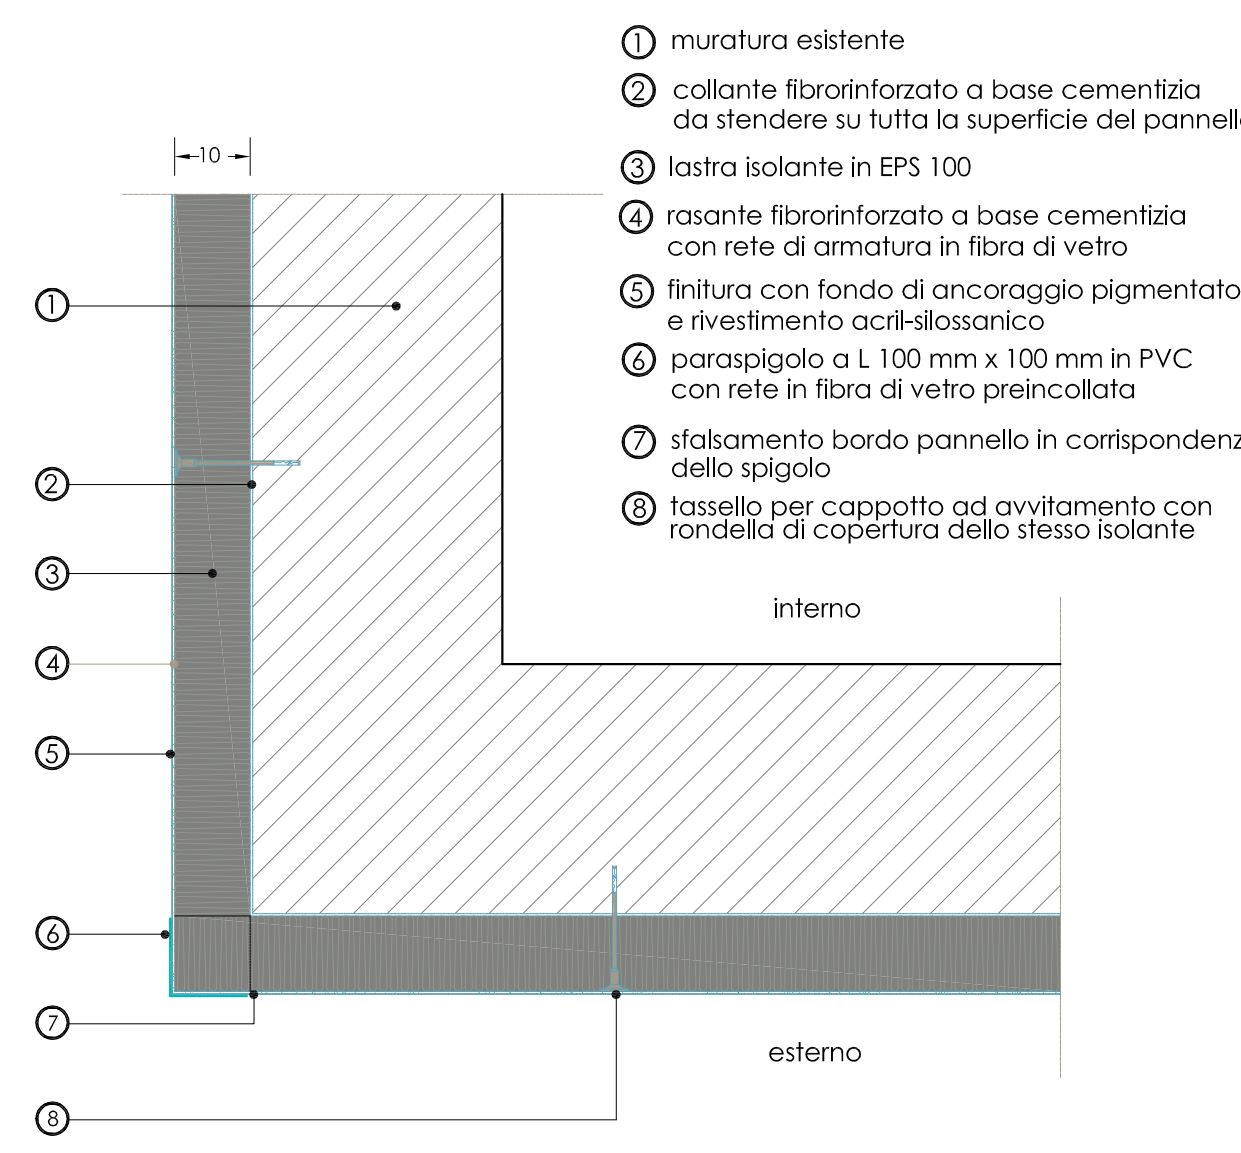


2 - RINGHIERE BALCONI

Particolare modifica ringhiera
Sezione verticale - Fissaggio alla muratura perimetrale e alla soletta balcone - scala 1:10

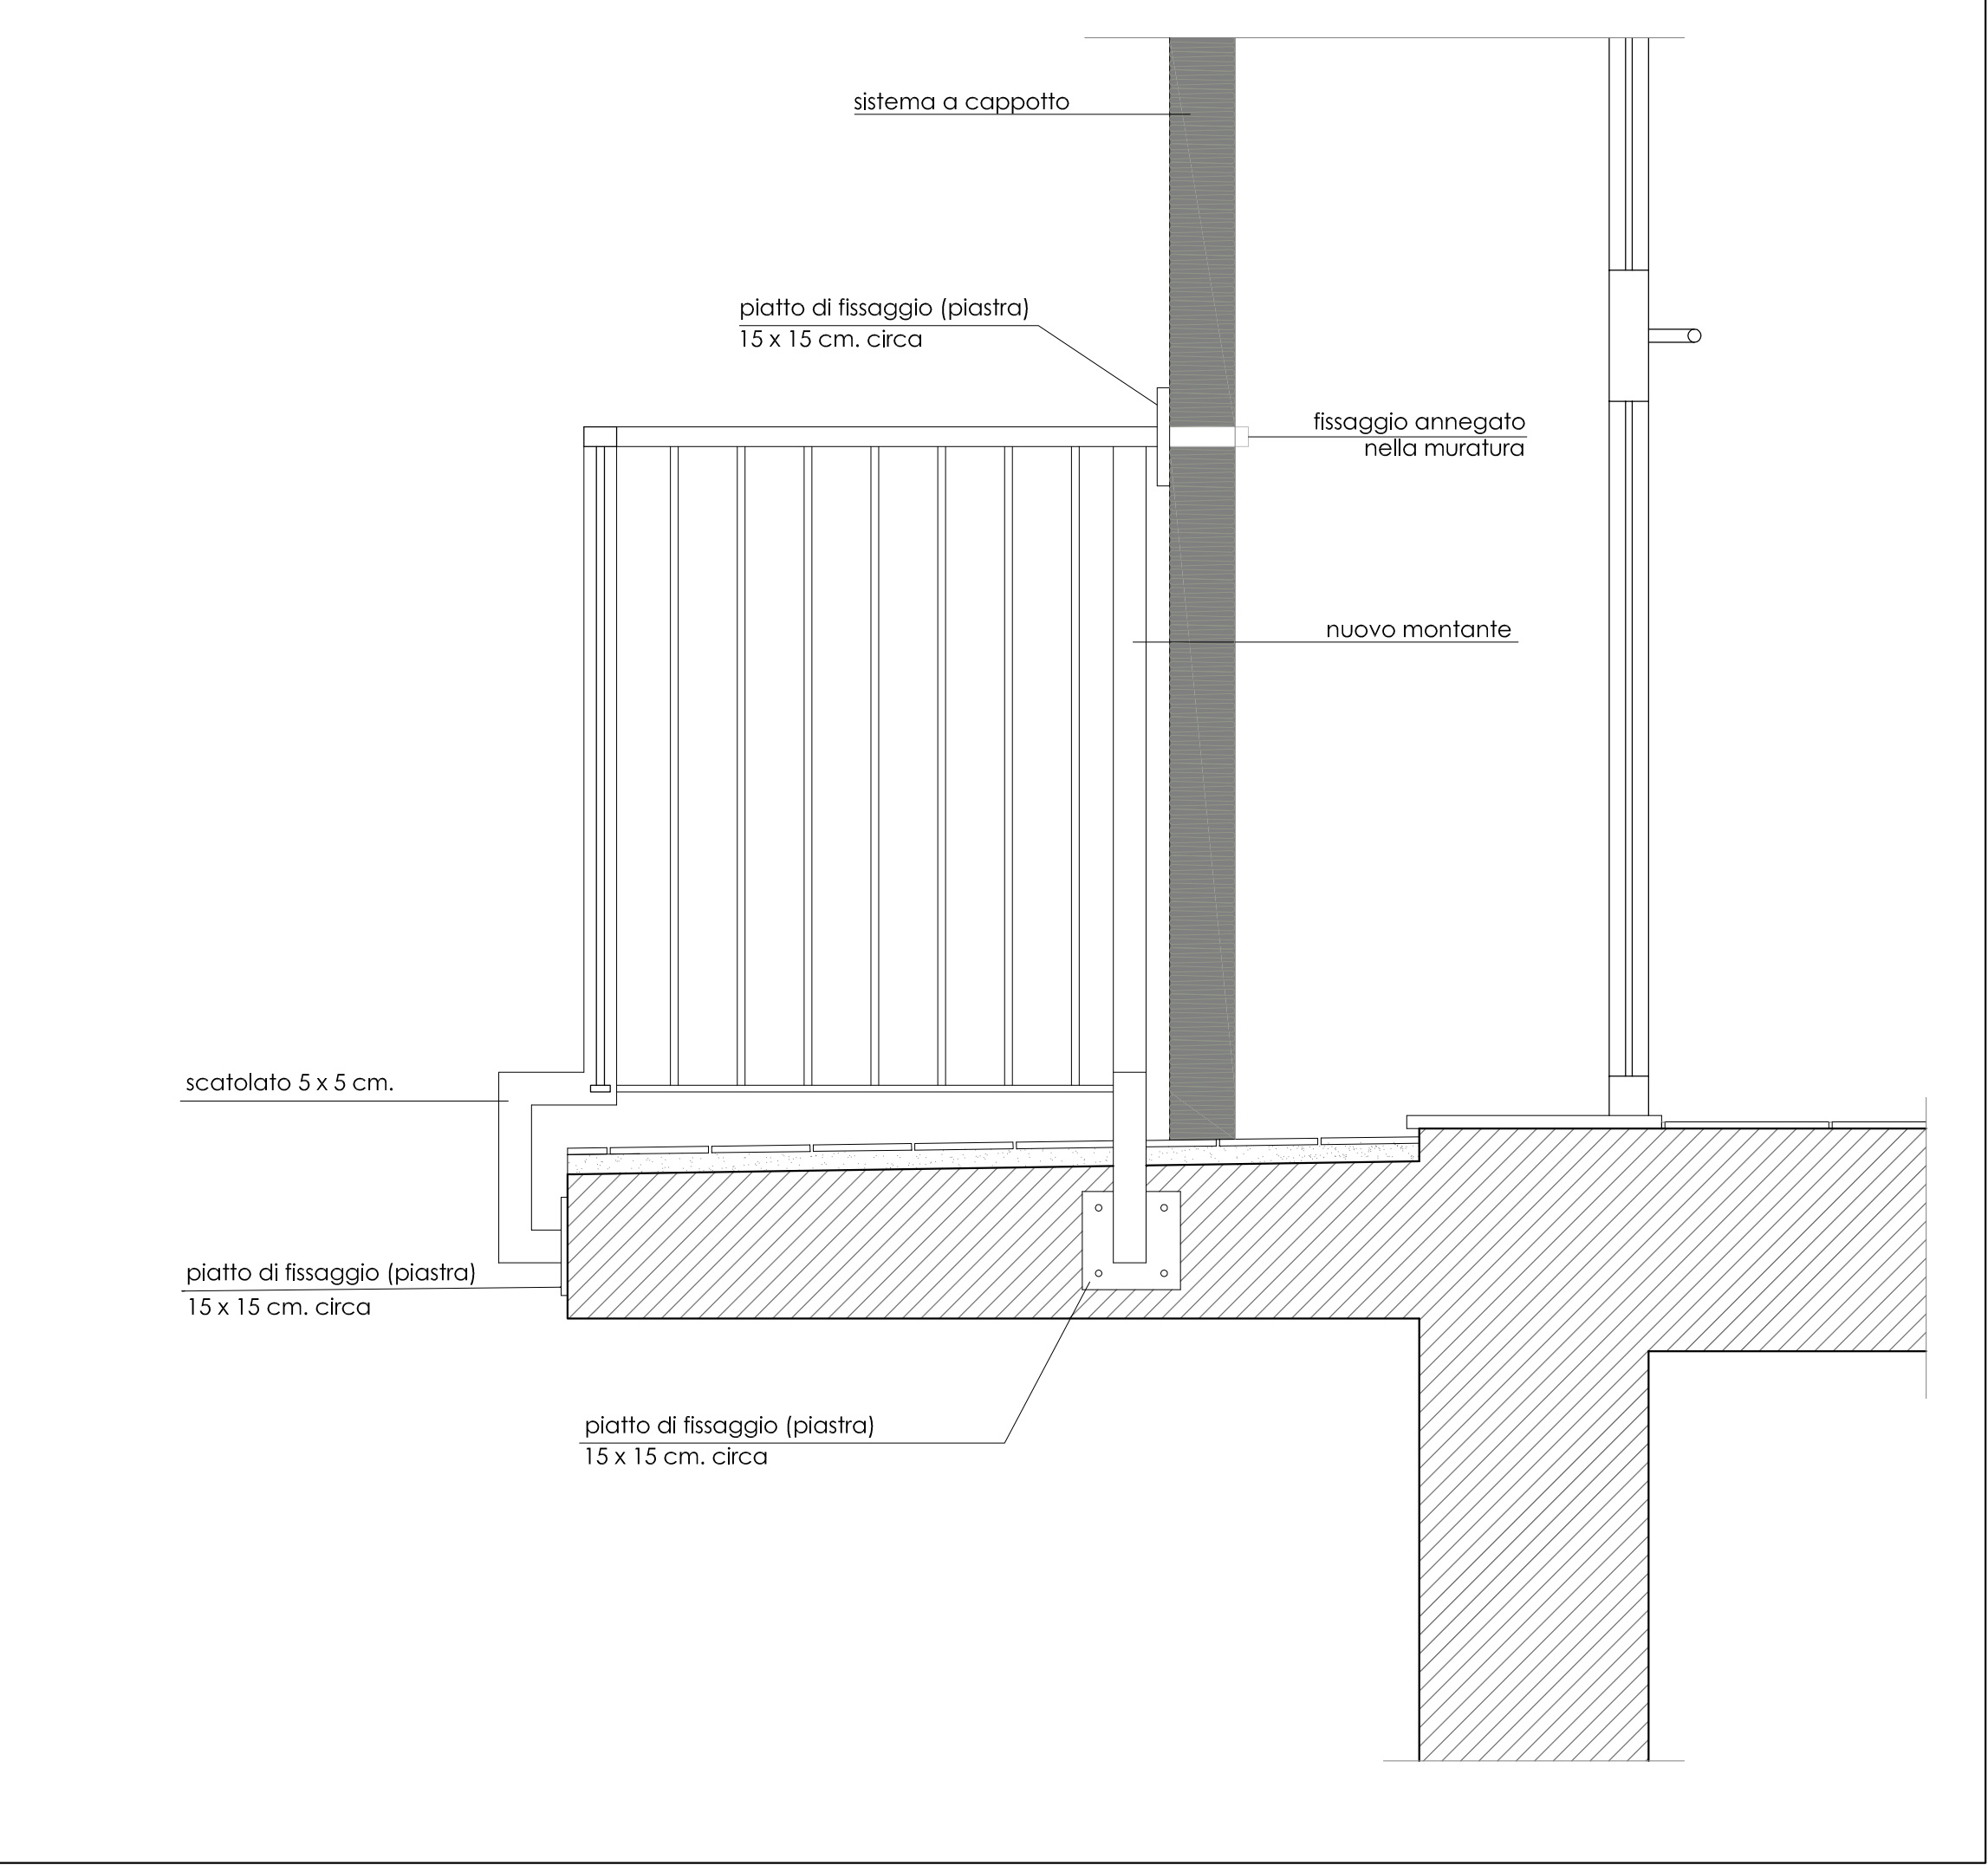


4 - Pareti Perimetrali

Isolamento esterno con cappotto
Sezione verticale raccordo parete con serramento-cassonetto - scala 1:10

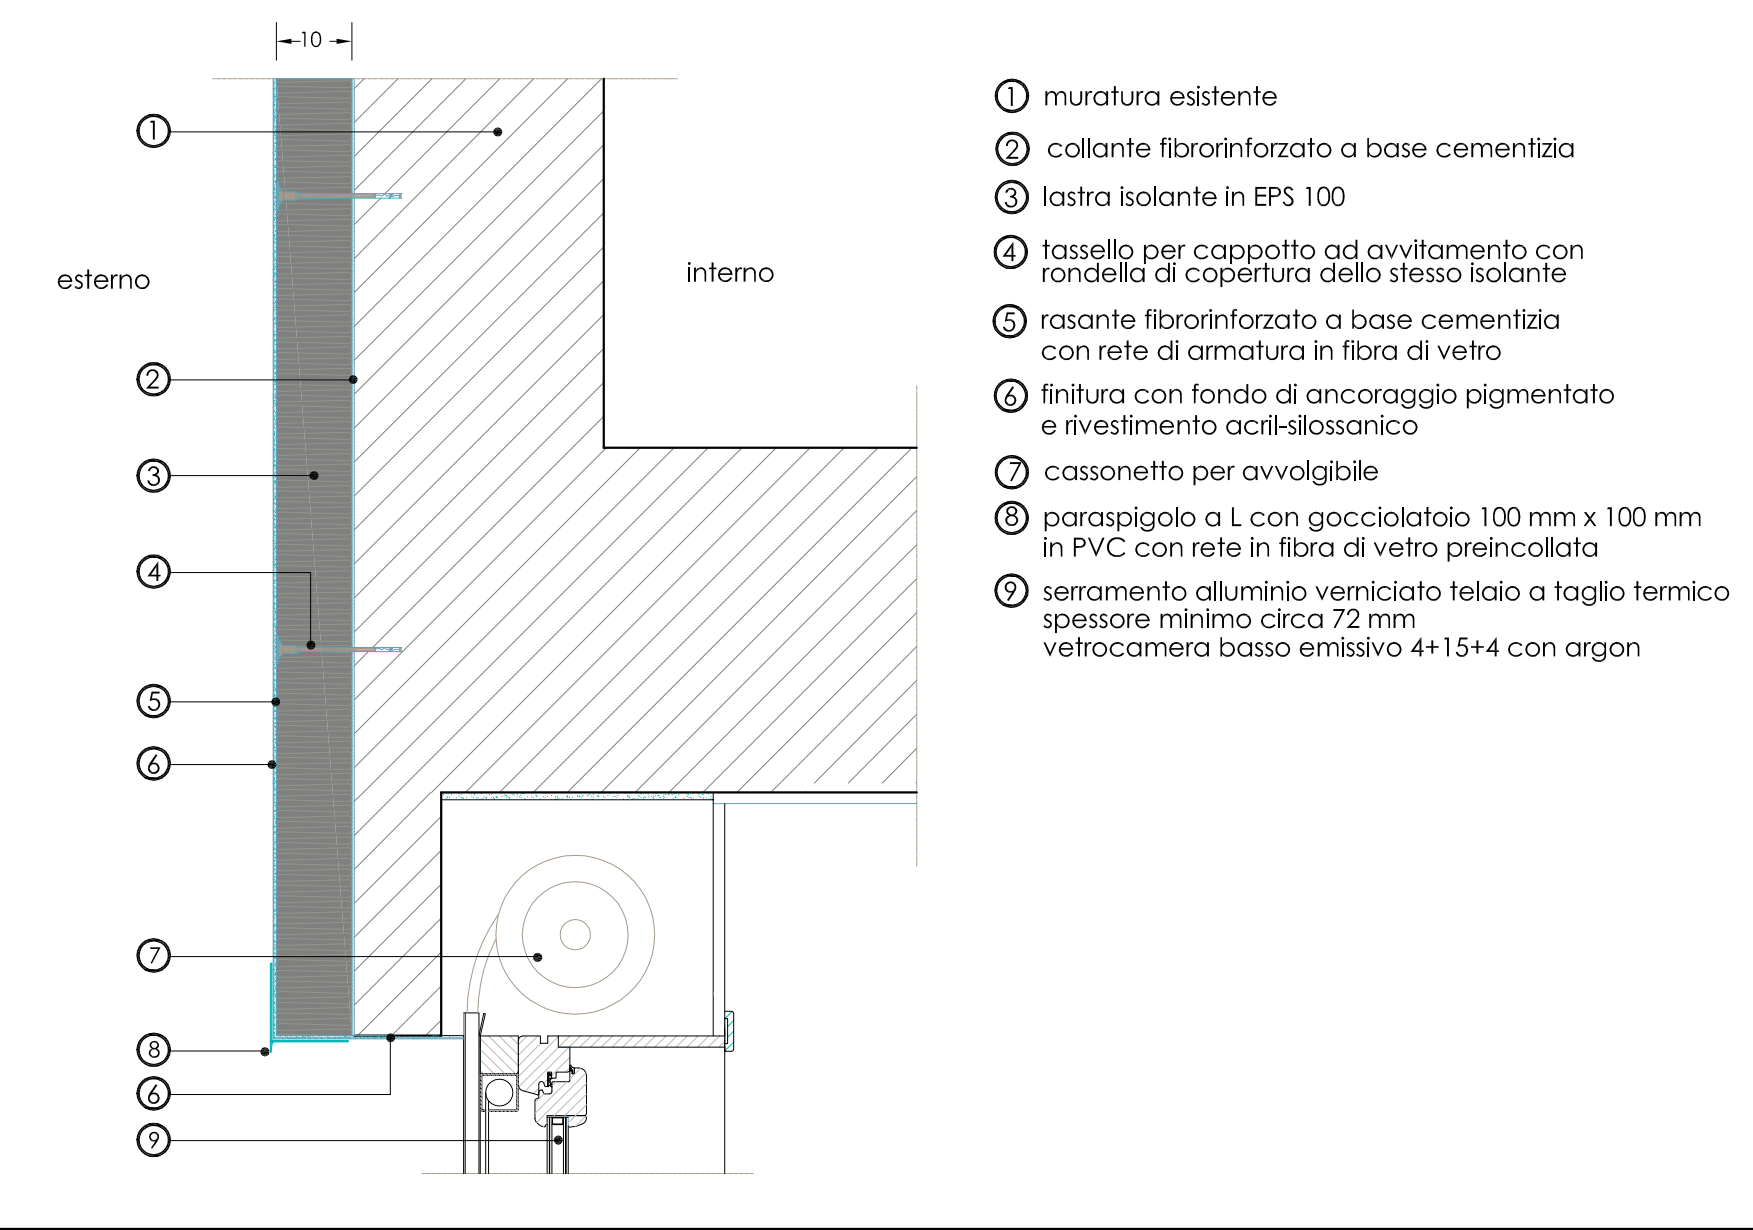

5 - Pareti Perimetrali

Isolamento esterno con cappotto
Sezione orizzontale raccordo con serramento - scala 1:10

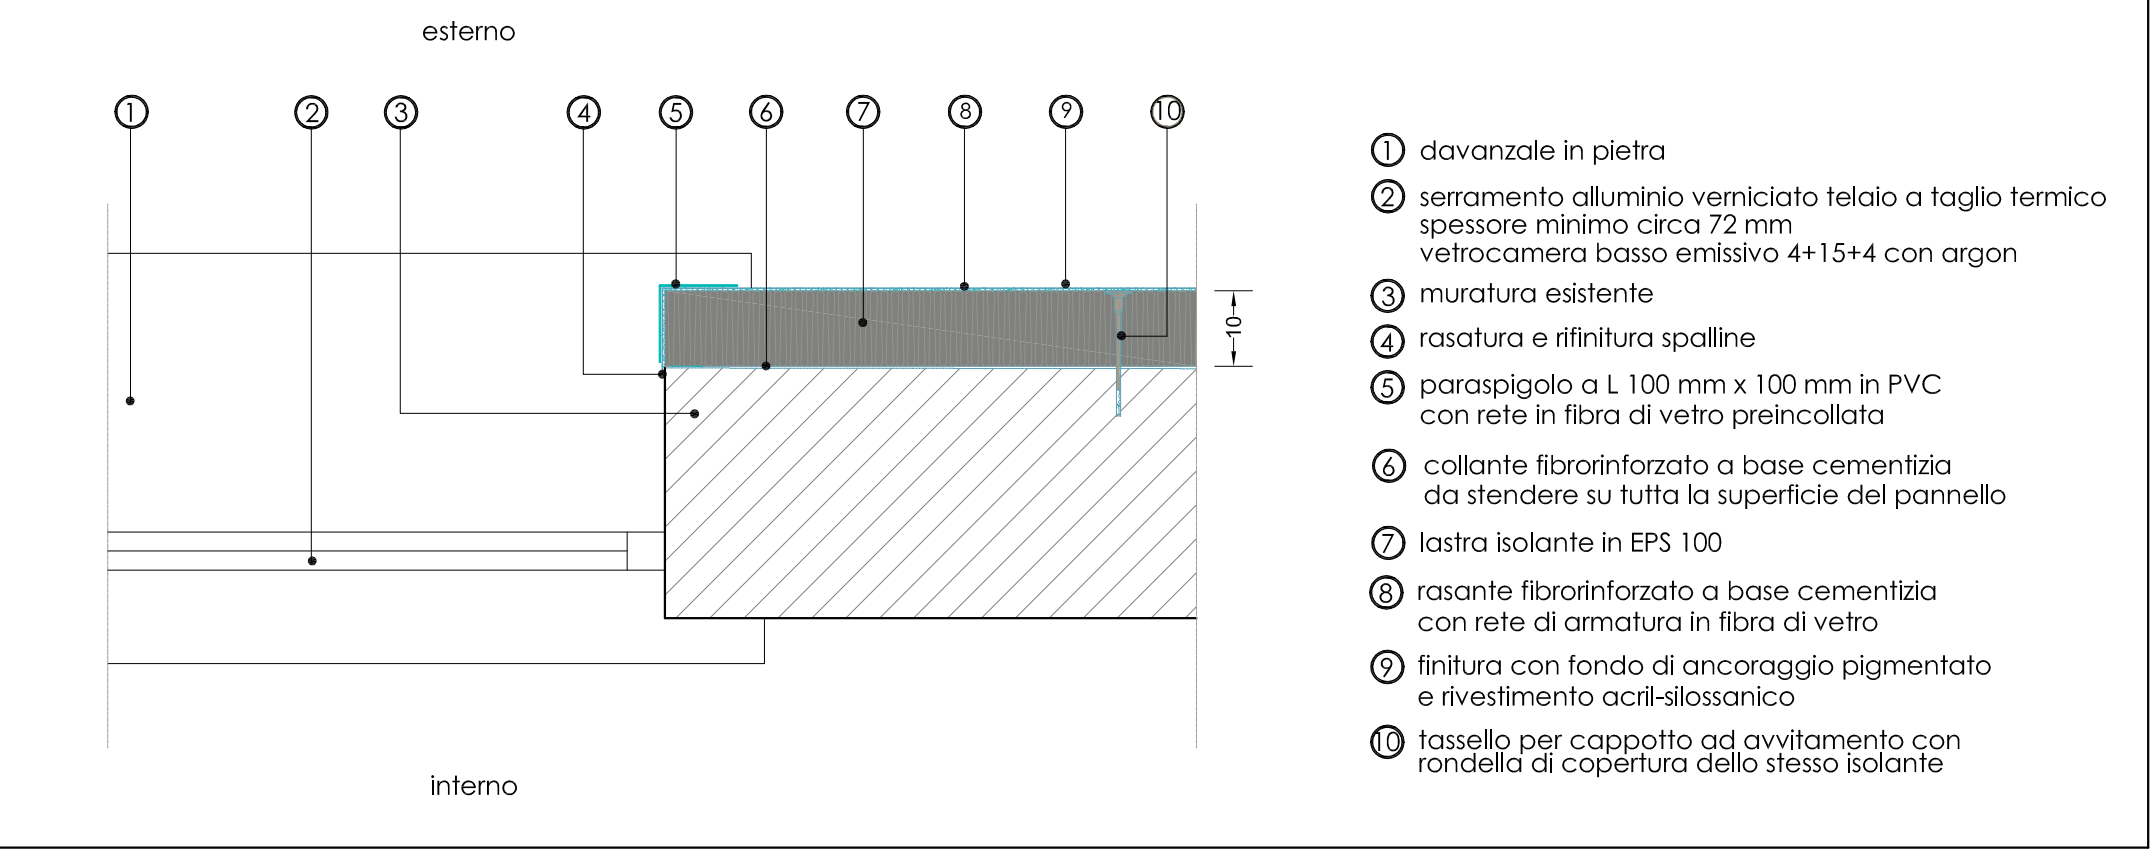

REGIONE LIGURIA
STAZIONE UNICA APPALTANTE REGIONALE
SEZIONE A.R.T.E. SAVONA



RIQUALIFICAZIONE ENERGETICA
3 FABBRICATI DI ERP - PROPRIETA' ARTE SAVONA
Via Moneta civici 20 - 22 - 24/26 - Millesimo (SV)
FONDI "FESR"

PROGETTO ESECUTIVO

Il RESPONSABILE DEL PROCEDIMENTO:

geom. Maurizio Noli

Il Progettista:

arch. Alessandra Rossi

TAVOLA:

Particolari costruttivi

DATA:

Settembre 2018

SCALA:

1:10

6/6